

Légende

- Poste de transformation - 4m x 2,5m , hauteur 2,71m
Préfabriqué en béton, crépis de teinte beige clair RAL 7044
- Piste exploitation créée, 15 cm gravier concassé en calcaire local 0/20, largeur 3,5m
- Tables photovoltaïques fixes, hauteur 2,50 m
- Poste de livraison - 6,5m x 2,53 m, hauteur 2,83m
Préfabriqué en béton, crépi de teinte beige clair RAL 7044
- Installation naturelle d'une prairie pâturée entre les panneaux photovoltaïques
- Citerne incendie souple semi-enterrée, hauteur 1m, teinte vert grisé
- Clôture grillagée à maille soudée, acier galvanisé gris clair, hauteur hors sol : 2m
- Murets de pierre sèche conservés
- Murets de pierre sèche créés, hauteur moyenne 1,25 m
- Murets à restaurer en cas d'affaissement pouvant mener à un écoulement
- Murets supprimés

- #### Végétation Projet
- Arbres tiges en entrée de site
 - Haie arbustive libre, complément d'arbres et cépées locaux
- #### Végétation existante
- Arbres et arbustes
 - Arbres remarquables
 - Plantation de conifères - Remplacement par des essences locales en cas de coupe
 - Boisements
- Portail d'accès barreaudé en acier galvanisé, gris clair, pivotant, hauteur hors sol : 2m
 - Accès
 - Passage pour la faune
 - Couloir de passage pour la faune



PROJET :



CS LE CARTEYROU

TITRE :

Commune de Tour-de-Faure

PC2a:
Plan de masse - PLANCHE 1



Format :

A2

Echelle :

1/1250ème


Date :

Décembre 2020



TOTAL-QUADRAN
Siège : 74 rue Lieutenant de Montcabrier
Technoparc de Mazeran CS 10034
34536 BEZIERS
Suivi par L'agence de Toulouse
Tél. : 06.17.80.13.09
E-mail : gabriel.allee@total-quadrان.com

Ce plan est la propriété de Total-Quadran, il ne peut être reproduit sans son autorisation.

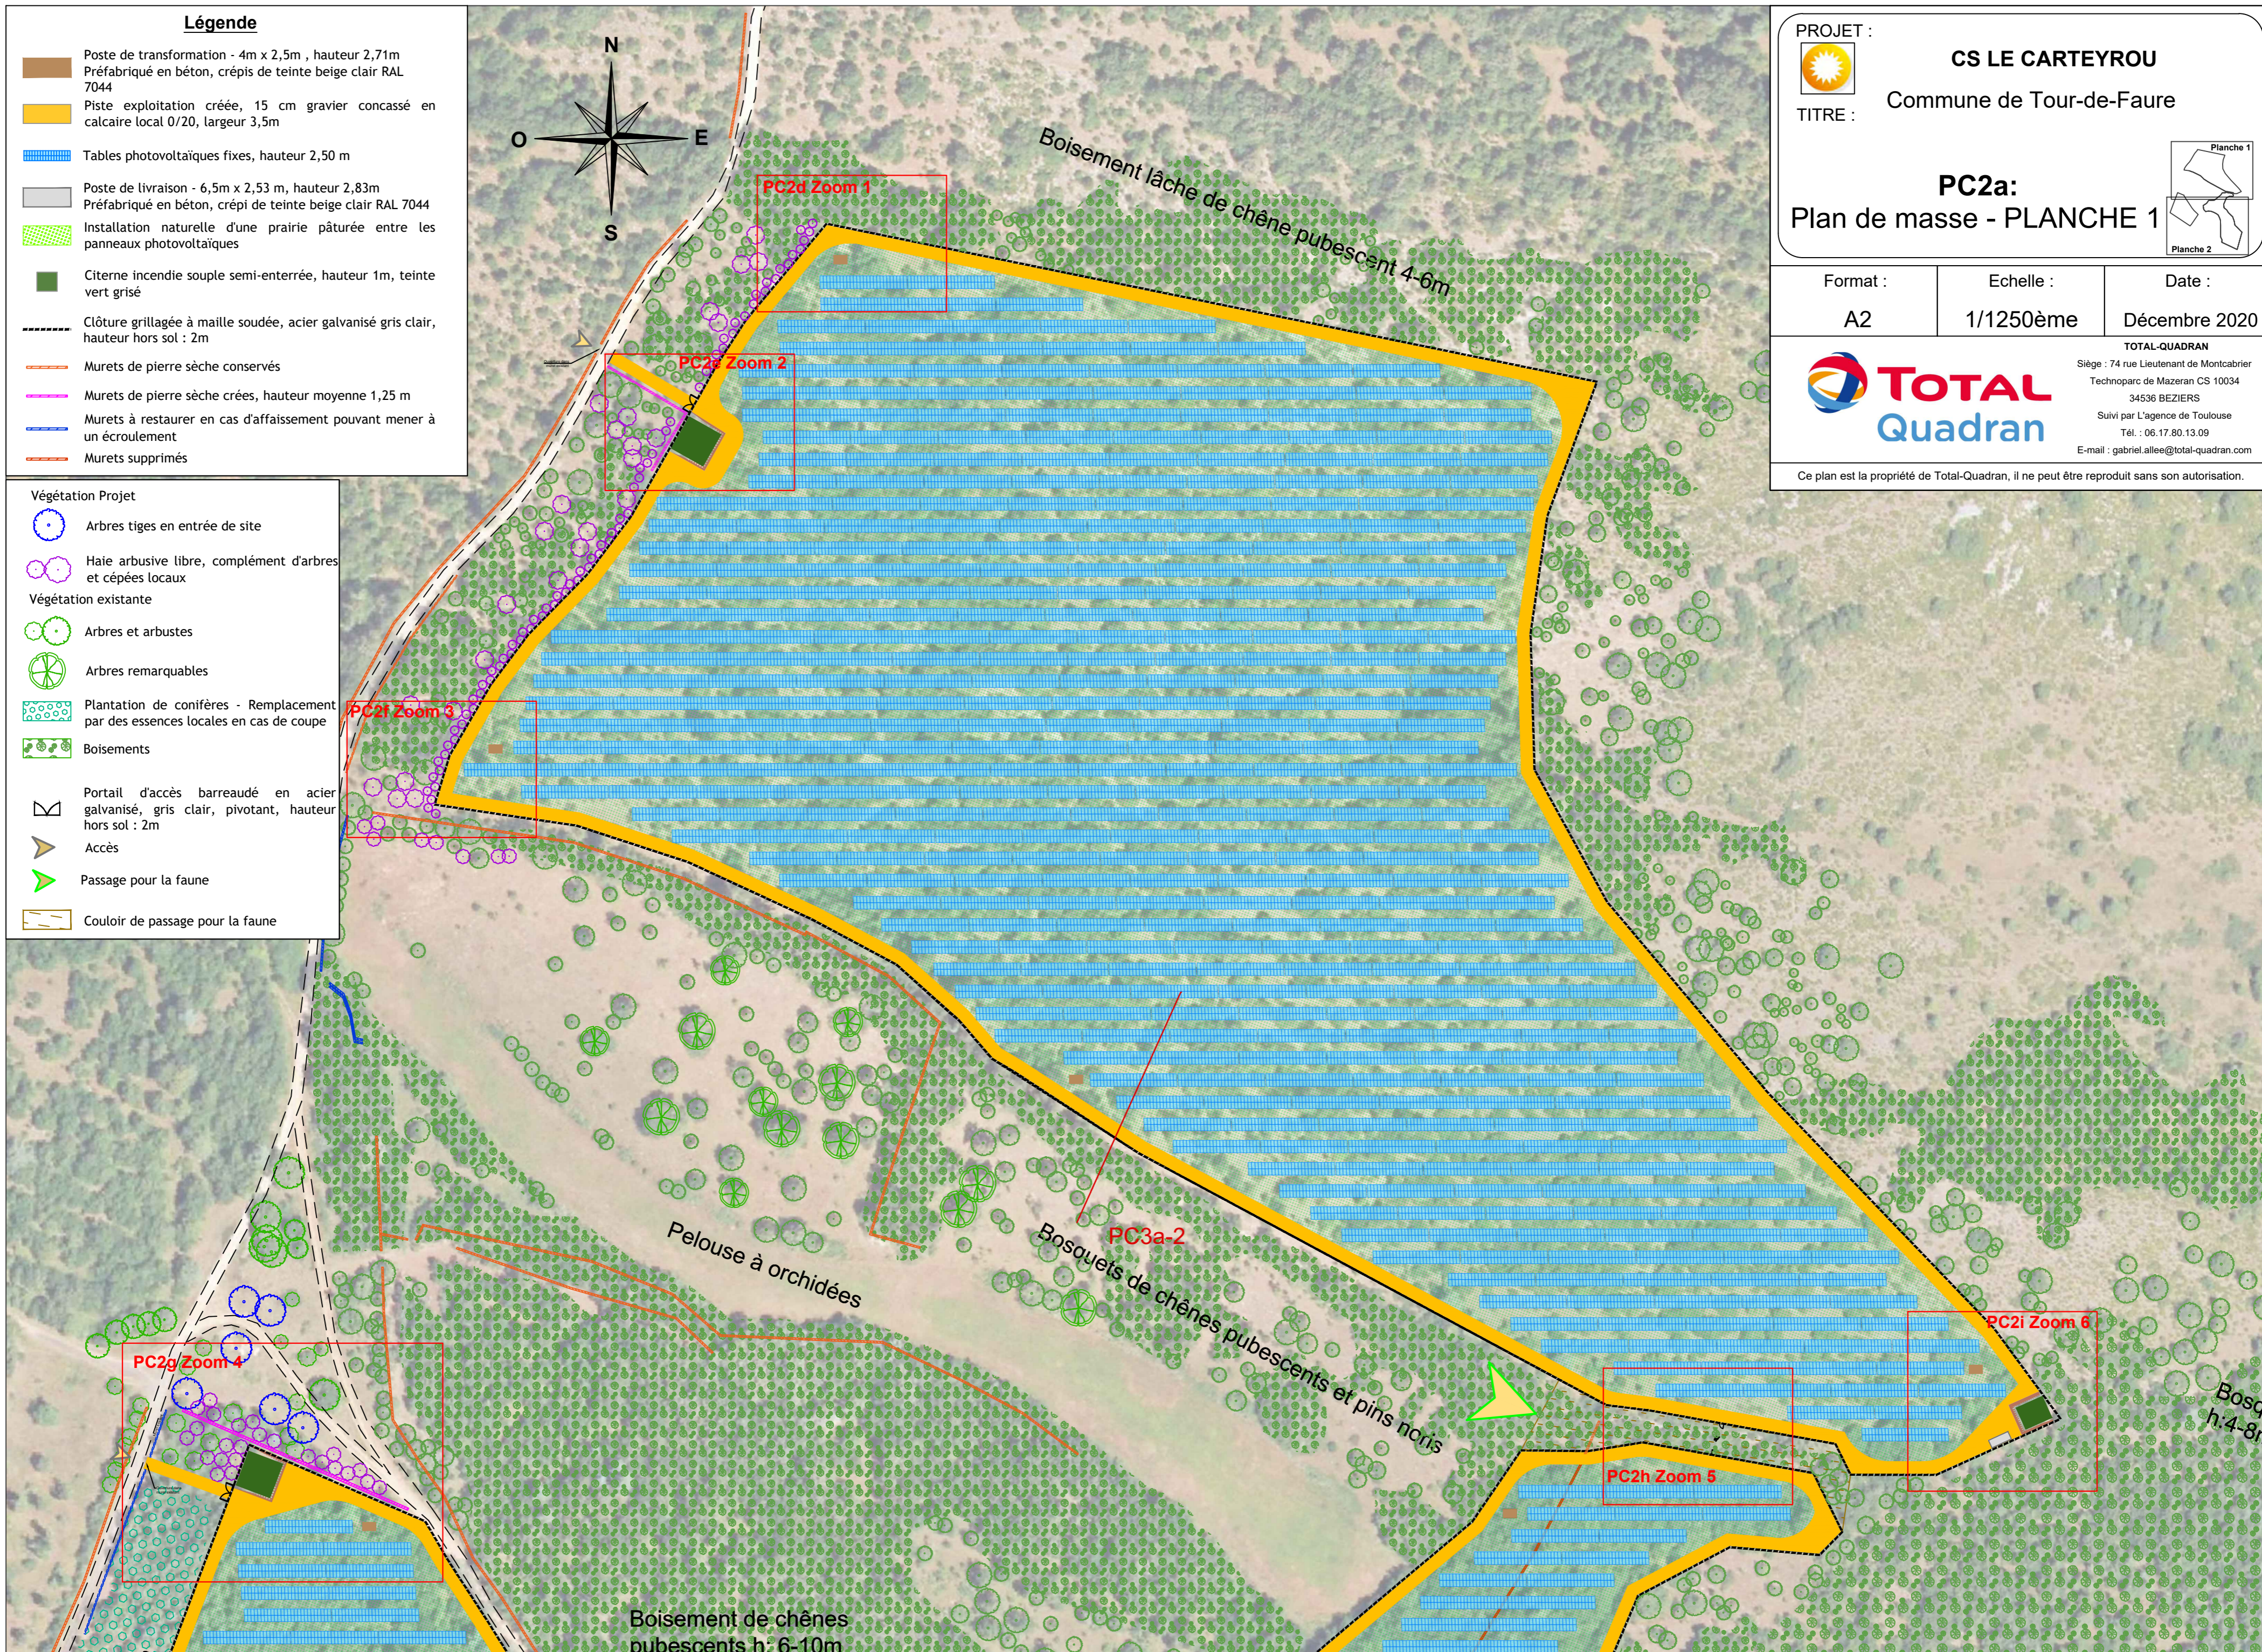

PROJET :  **CS LE CARTEYROU**
 Commune de Tour-de-Faure

TITRE : **PC2a:**
Plan de masse - PLANCHE 2




Format :	Echelle :	Date :
A2	1/1250ème	Décembre 2020






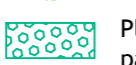


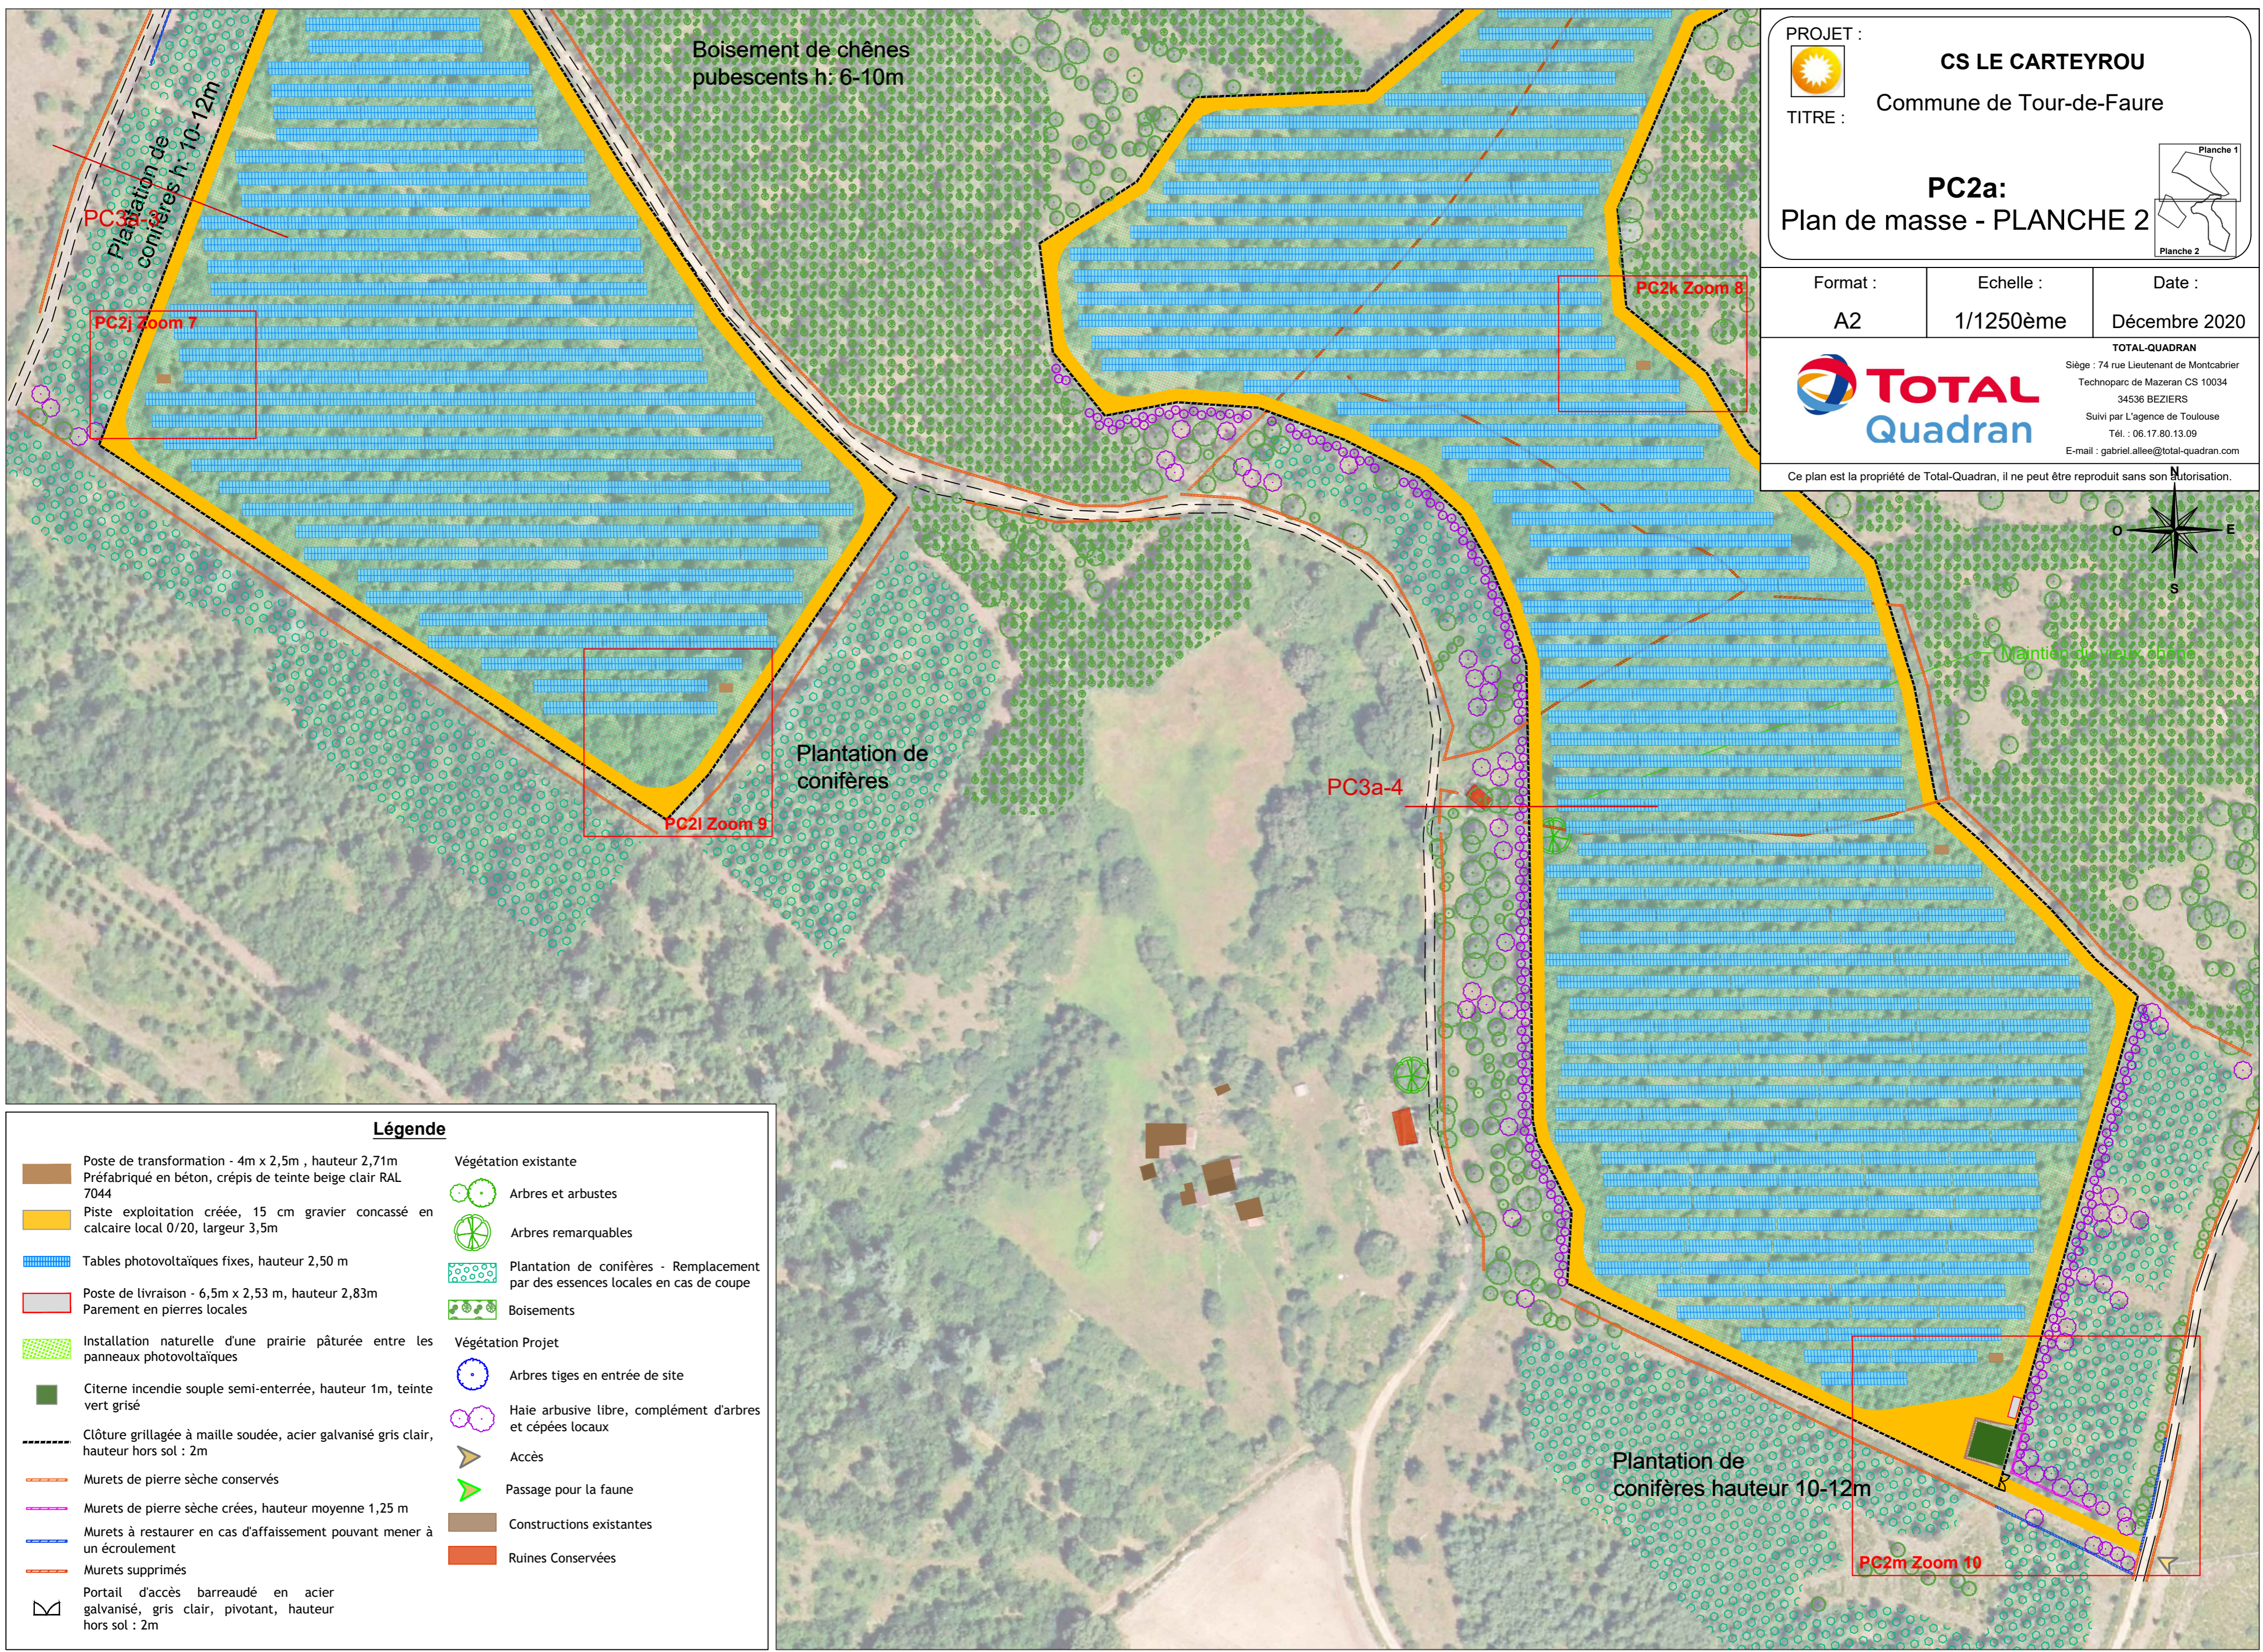


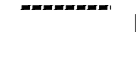







 


 **TOTAL**
Quadran

TOTAL-QUADRAN
 Siège : 74 rue Lieutenant de Montcabrier
 Technoparc de Mazeran CS 10034
 34536 BEZIERS
 Suivi par L'agence de Toulouse
 Tél. : 06.17.80.13.09
 E-mail : gabriel.allee@total-quadrans.com

Ce plan est la propriété de Total-Quadran, il ne peut être reproduit sans son autorisation.



Légende

 Poste de transformation - 4m x 2,5m , hauteur 2,71m Préfabriqué en béton, crépis de teinte beige clair RAL 7044	 Arbres et arbustes
 Piste exploitation créée, 15 cm gravier concassé en calcaire local 0/20, largeur 3,5m	 Arbres remarquables
 Tables photovoltaïques fixes, hauteur 2,50 m	 Plantation de conifères - Remplacement par des essences locales en cas de coupe
 Poste de livraison - 6,5m x 2,53 m, hauteur 2,83m Parement en pierres locales	 Boisements
 Installation naturelle d'une prairie pâturée entre les panneaux photovoltaïques	Végétation Projet
 Citerne incendie souple semi-enterrée, hauteur 1m, teinte vert grisé	 Arbres tiges en entrée de site
 Clôture grillagée à maille soudée, acier galvanisé gris clair, hauteur hors sol : 2m	 Haie arbustive libre, complément d'arbres et cépées locaux
 Murets de pierre sèche conservés	 Accès
 Murets de pierre sèche créés, hauteur moyenne 1,25 m	 Passage pour la faune
 Murets à restaurer en cas d'affaissement pouvant mener à un écroulement	 Constructions existantes
 Murets supprimés	 Ruines Conservées
 Portail d'accès barreaudé en acier galvanisé, gris clair, pivotant, hauteur hors sol : 2m	

PROJET : **CS LE CARTEYROU**
 TITRE : **Commune de Tour-de-Faure**


PC2b:
 Plan de clôture avec données altimétriques

Format : A2	Echelle : 1/2000ème	Date : Décembre 2020
-------------	---------------------	----------------------







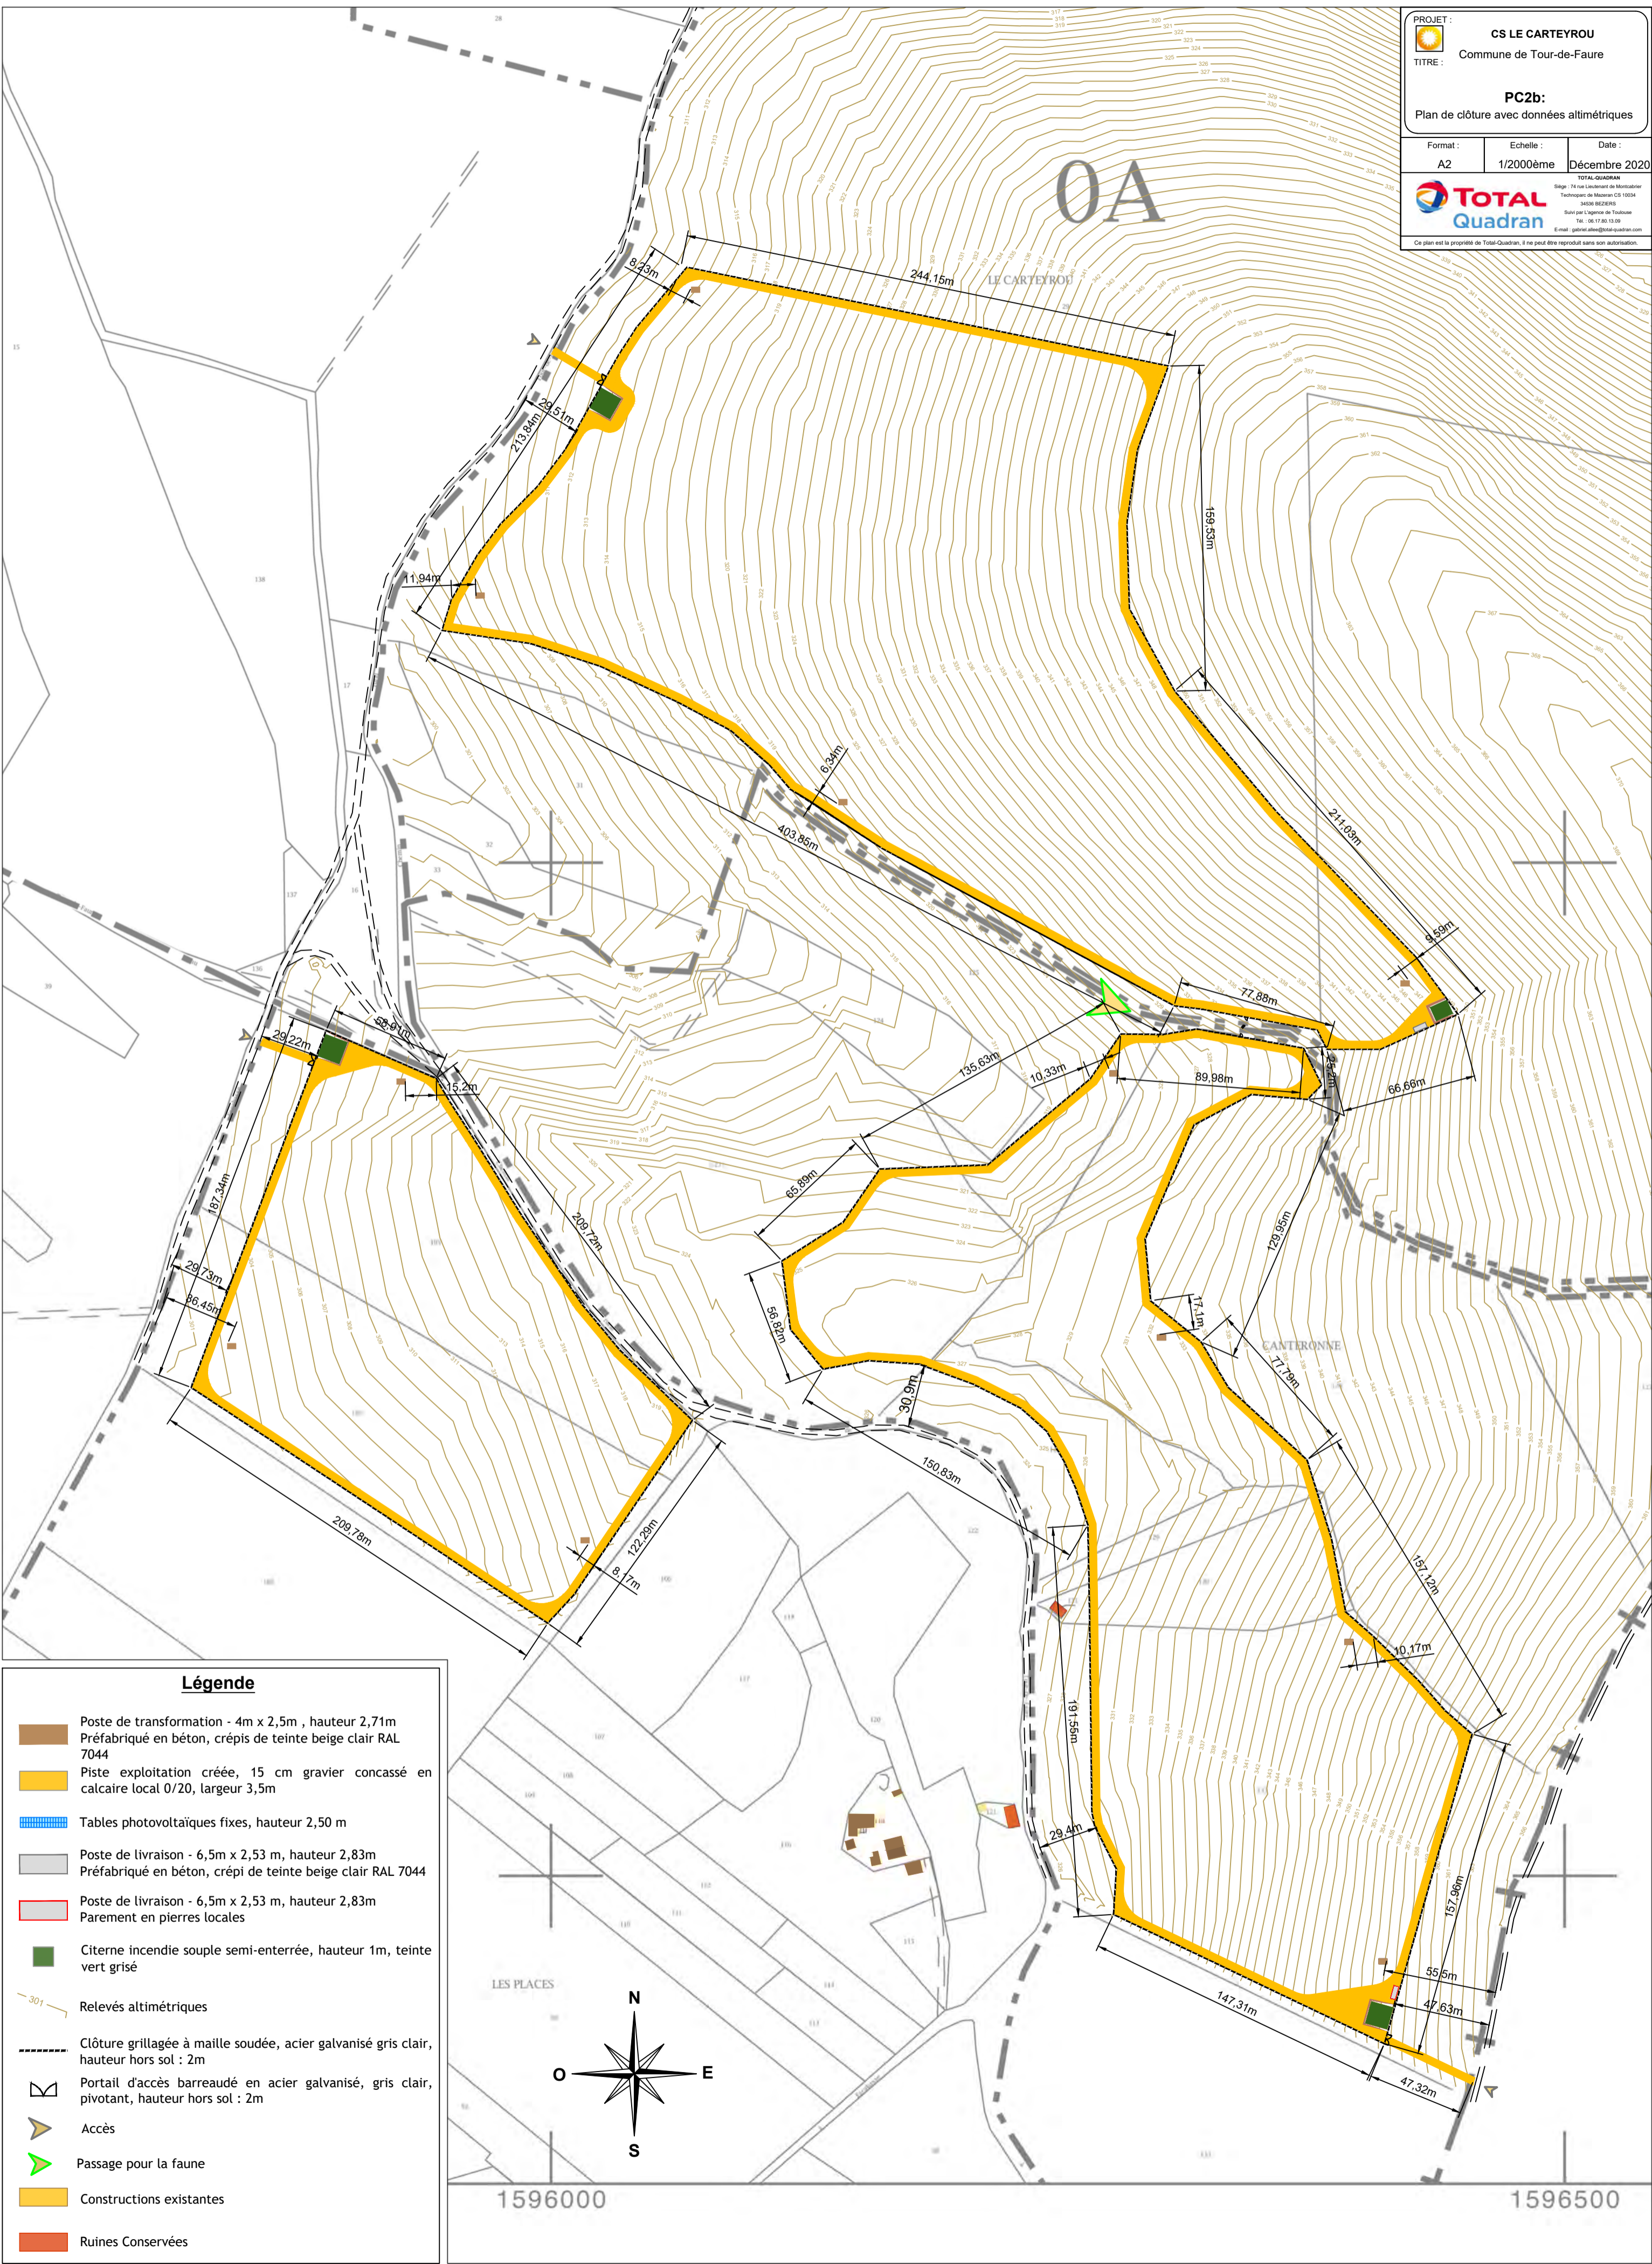




 

TOTAL
Quadrans

TOTAL QUADRANS
 Siège : 71 rue du Commerce de Montebellon
 Technoparc de Mazon CS 10004
 34038 BOUTERNE
 Société Française de Travaux
 Tel : 06 17 80 13 09
 E-mail : gabor.alex@total-quadrans.com

Ce plan est la propriété de Total-Quadrans, il ne peut être reproduit sans son autorisation.



Légende

-  Poste de transformation - 4 m x 2,5 m , hauteur 2,71m
Préfabriqué en béton, crépis de teinte beige clair RAL 7044
-  Piste exploitation créée, 15 cm gravier concassé en calcaire local 0/20, largeur 3,5m
-  Tables photovoltaïques fixes, hauteur 2,50 m
-  Poste de livraison - 6,5 m x 2,53 m, hauteur 2,83m
Préfabriqué en béton, crépi de teinte beige clair RAL 7044
-  Poste de livraison - 6,5 m x 2,53 m, hauteur 2,83m
Parement en pierres locales
-  Citerne incendie souple semi-enterrée, hauteur 1m, teinte vert grisé
-  Relevés altimétriques
-  Clôture grillagée à maille soudée, acier galvanisé gris clair, hauteur hors sol : 2m
-  Portail d'accès barreaudé en acier galvanisé, gris clair, pivotant, hauteur hors sol : 2m
-  Accès
-  Passage pour la faune
-  Constructions existantes
-  Ruines Conservées