



SUPPORTS DE PUBLICITE
 ZPR8 SITE 1
 ECHELLE 1/50ème

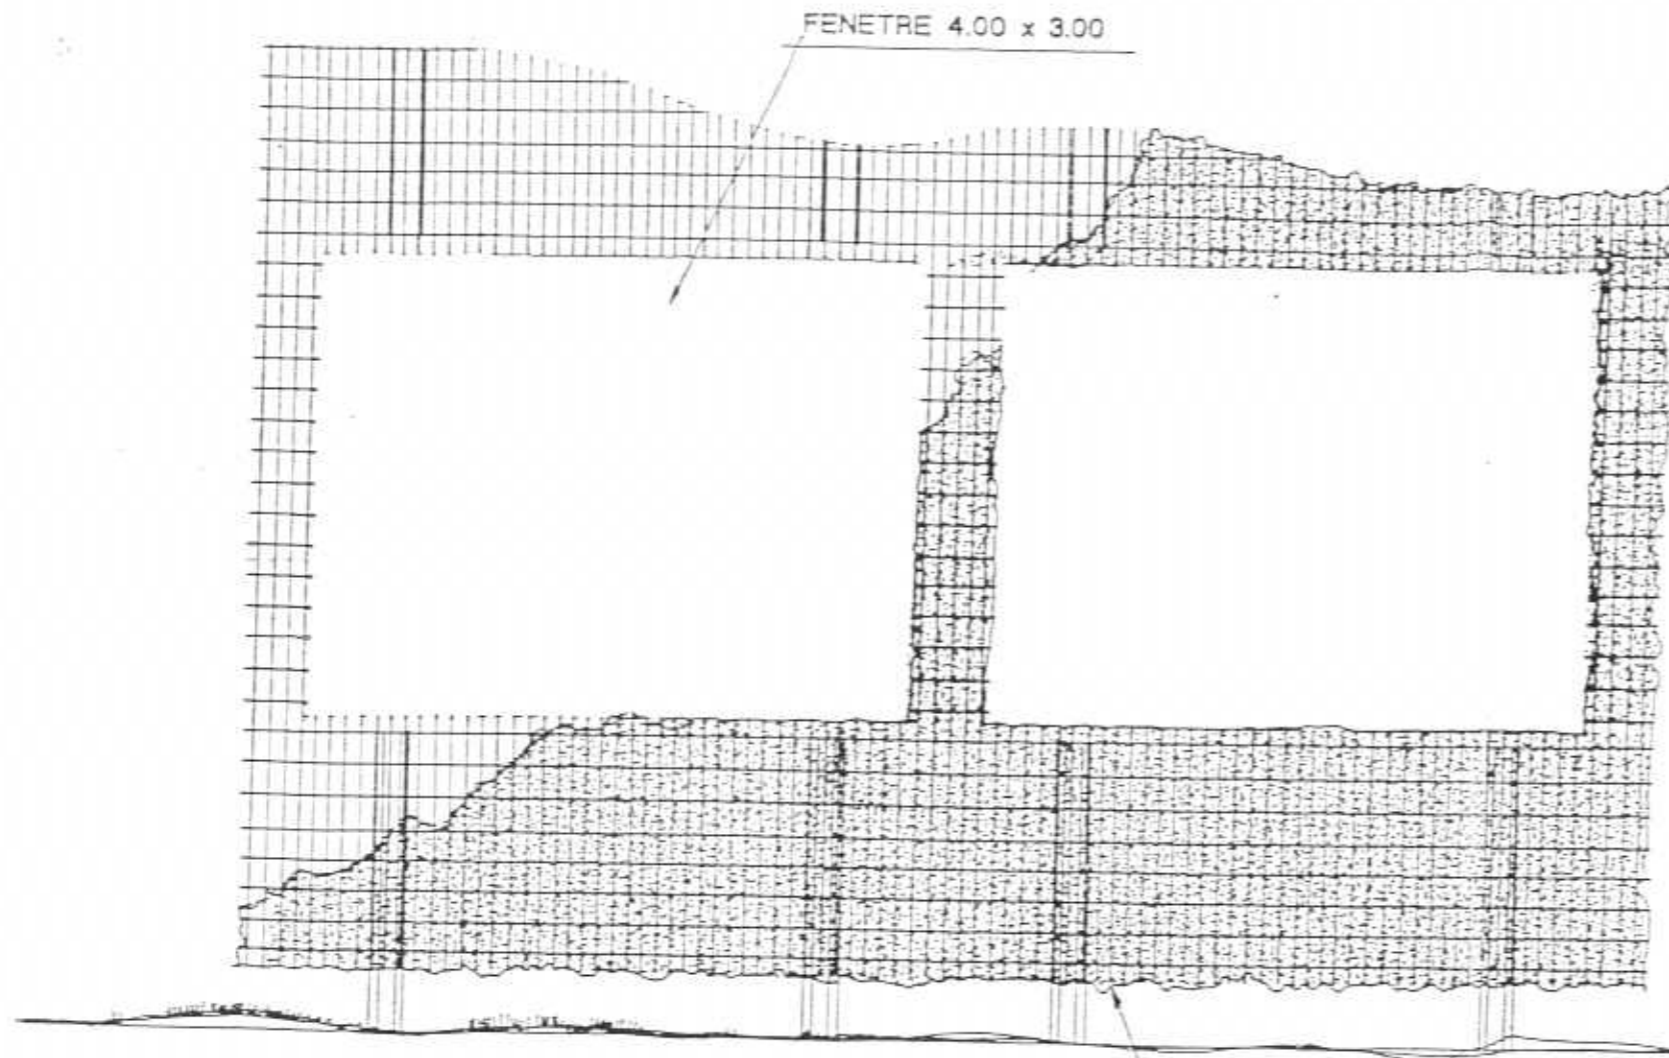

VUE DE FACE
 Echelle: 1/50ème

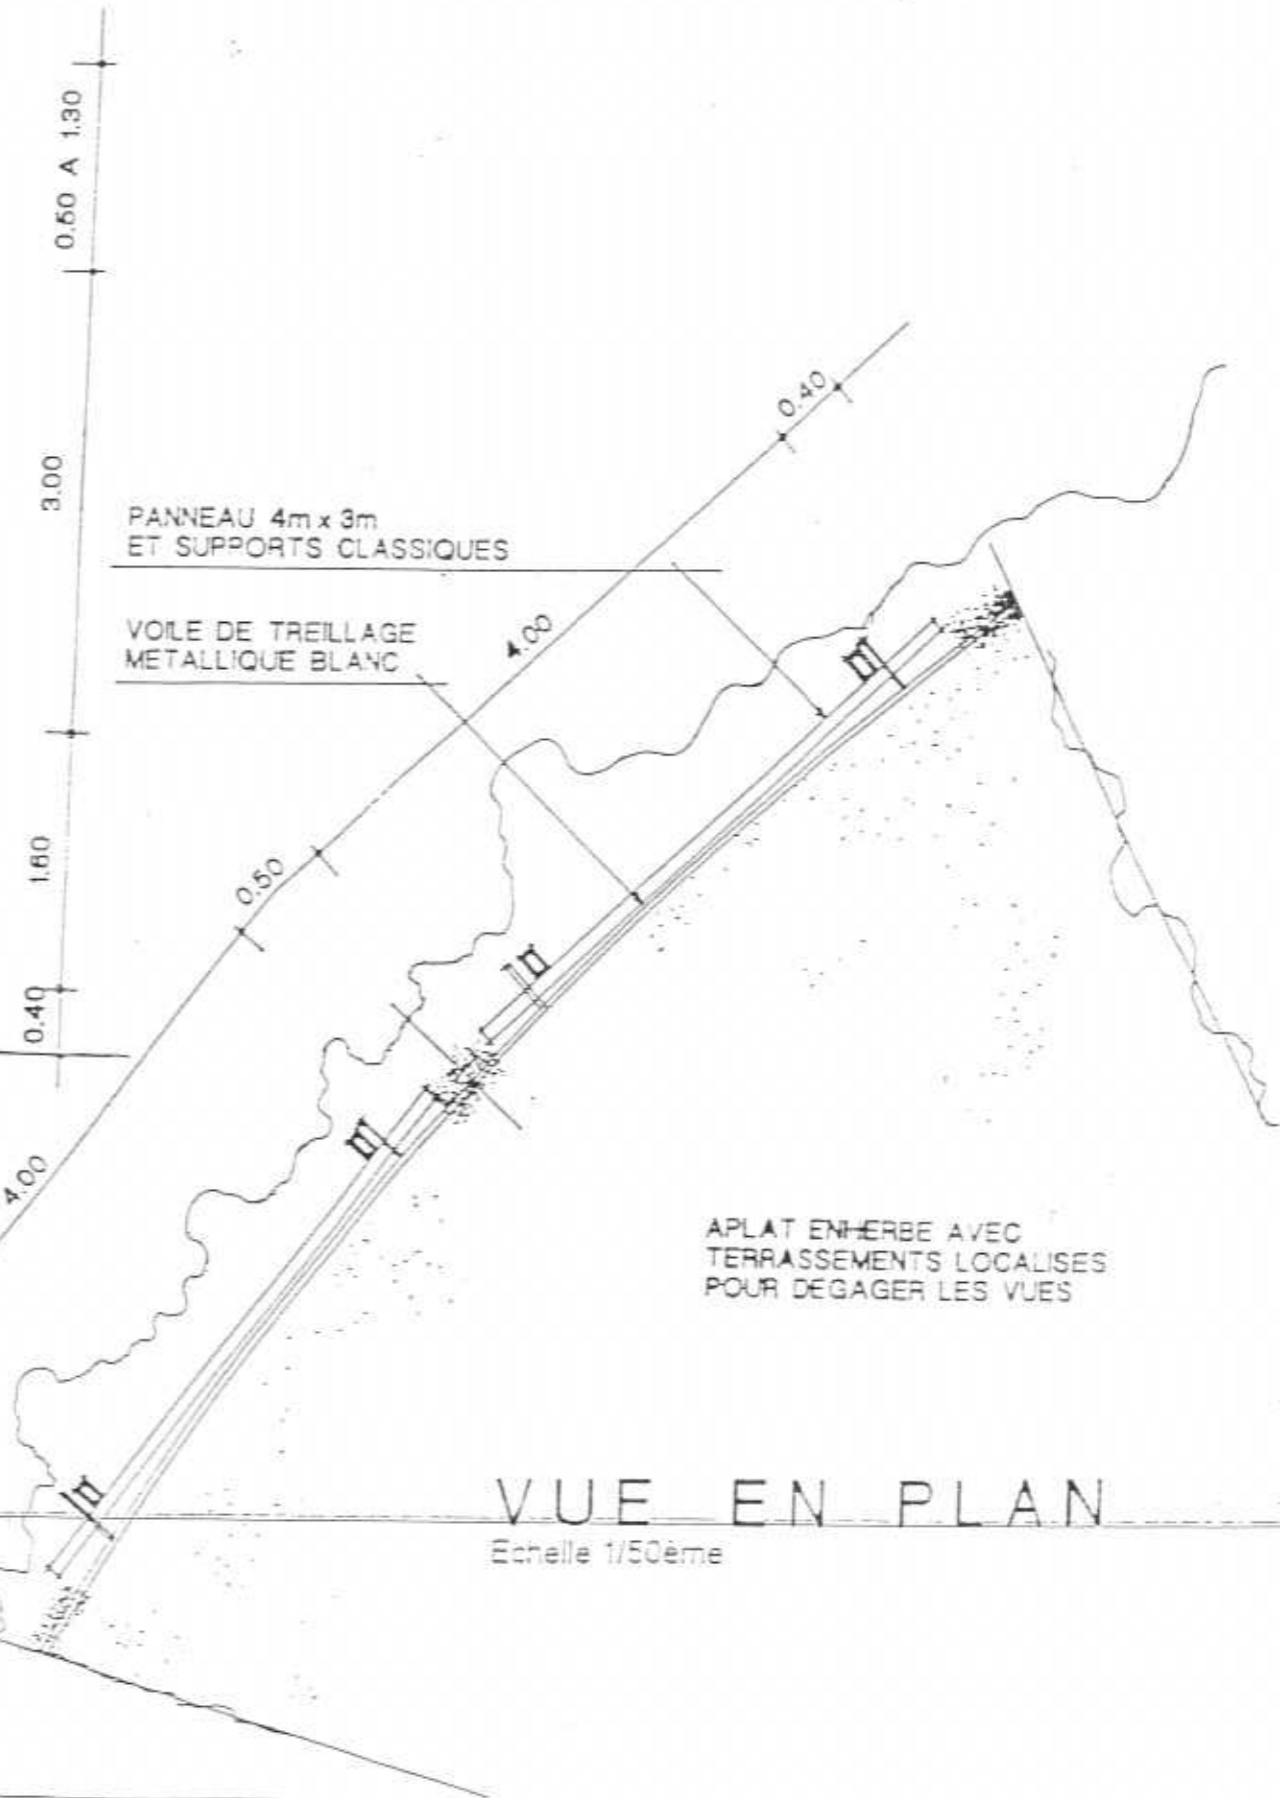

VUE EN PLAN
 Echelle 1/50ème

TRELLE COUVERTE
 DE LIERRES

PANNEAU 4m x 3m
 ET SUPPORTS CLASSIQUES

VOILE DE TREILLAGE
 METALLIQUE BLANC

APLAT EN HERBE AVEC
 TERRASSEMENTS LOCALISES
 POUR DEGAGER LES VUES

△ SENS DE DEPLACEMENT