


FIGEAC

Echelle 1/2500-A3	Site & Départements	Dessiné par JMC
Date 21/09/2020	Désignation	Vérifié par
N° planche	Collins Aerospace RATIER-FIGEAC 46 100 FIGEAC	Resp. projet
<p><small>Ce plan est la propriété de RATIER-FIGEAC. Il ne peut être communiqué ou reproduit sans leur autorisation écrite. This drawing and its content are the property of RATIER-FIGEAC. They cannot be disclosed or reproduced without its written consent.</small></p>		Indice

Annexe obligatoire : plan du site avec localisation des zones concernées

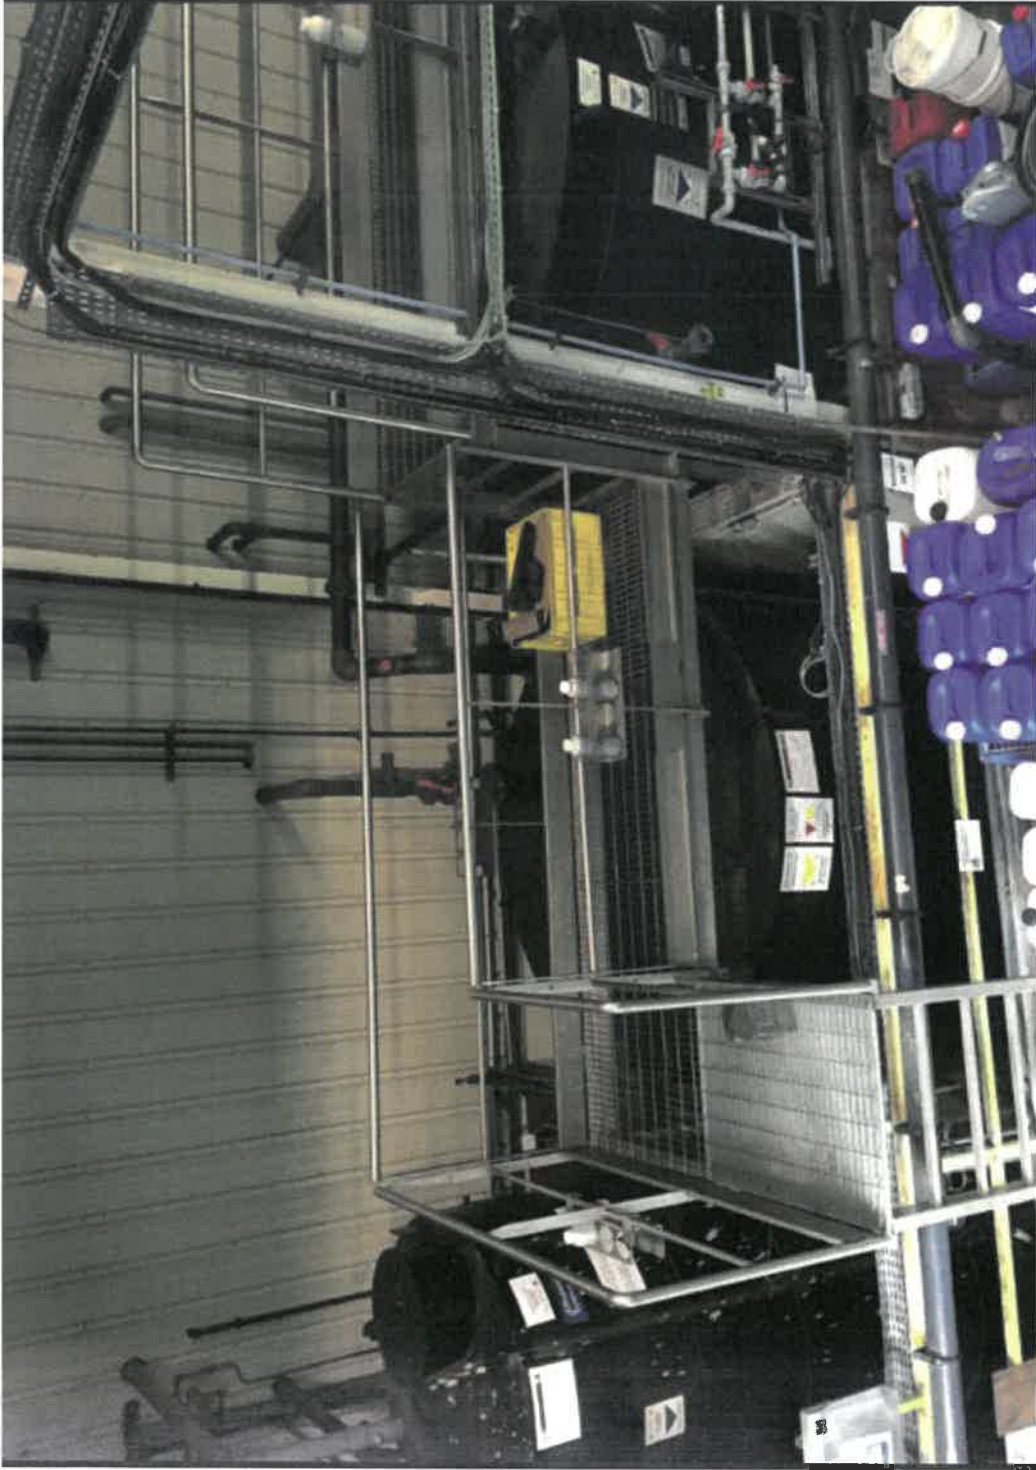

Annexe obligatoire : photo des cuves de déchets et rétentions



Annexe obligatoire : photo du stockage d'ammoniac au traitement thermique



Site RATIER-FIGEAC

Annexe obligatoire : photo aérienne avec localisation du Céle