


ANNEXE 1A : PLAN DE LOCALISATION

Echelle : 1/25000

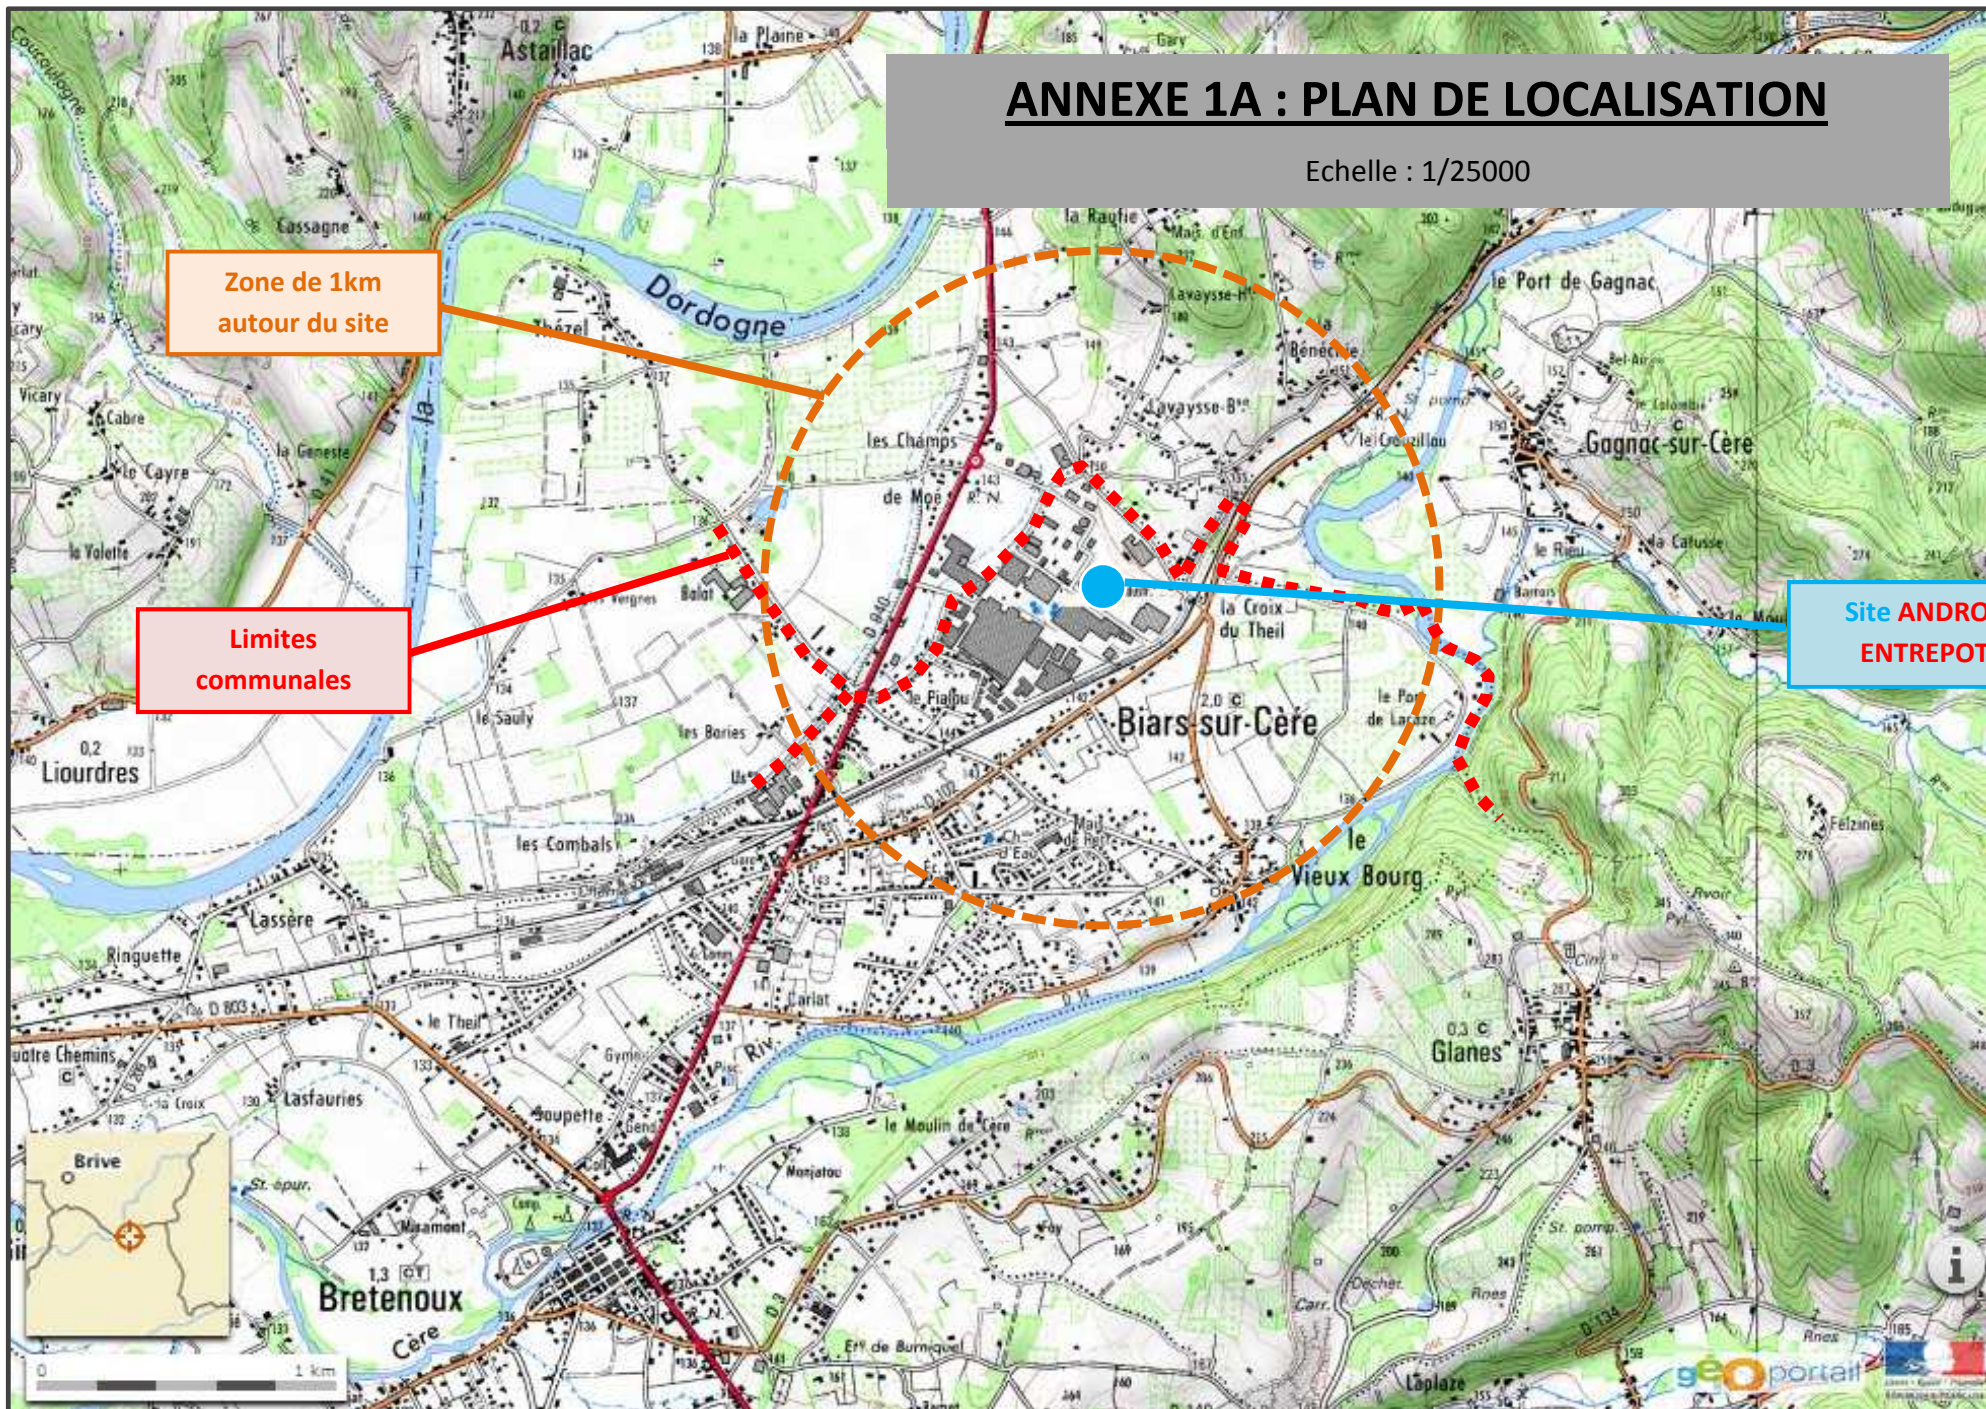

Zone de 1km
autour du site

Limites
communales

Site ANDROS
ENTREPOT

