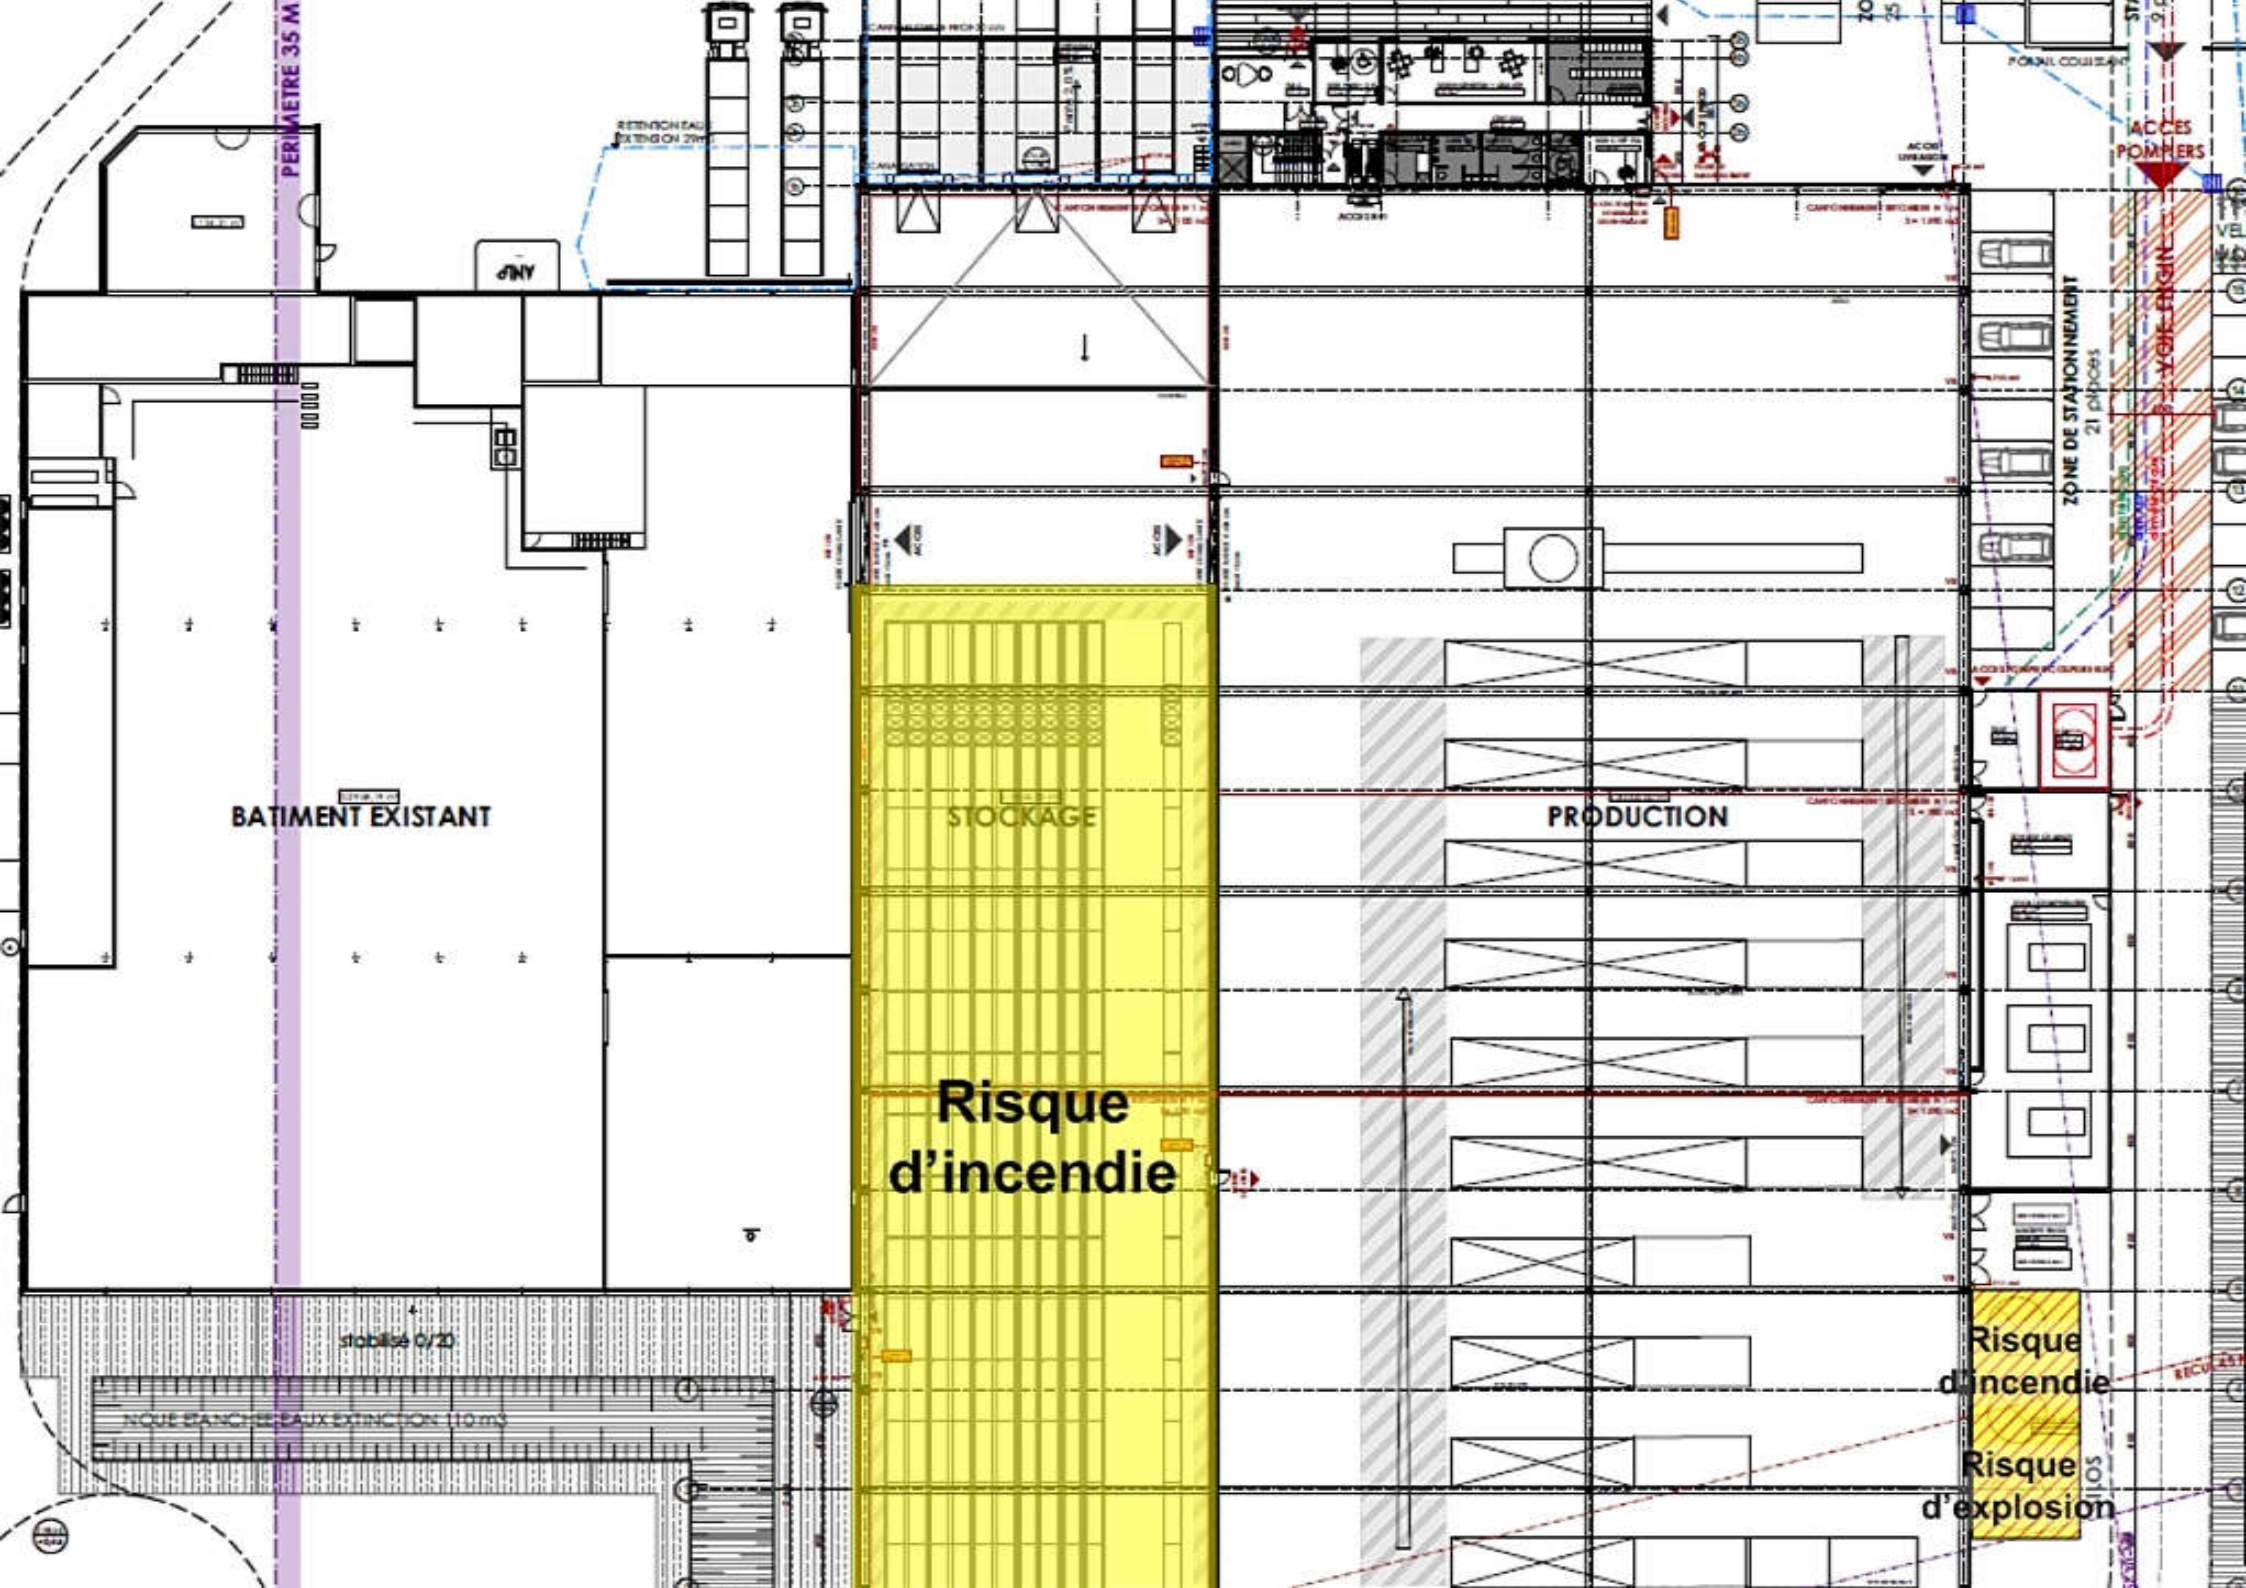
PERIMETRE 35 M
BATIMENT EXISTANT
STOCKAGE
PRODUCTION
Risque d'incendie
Risque d'incendie
Risque d'explosion
ACCES POMPIERS
ZONE DE STATIONNEMENT
21 places
VOIE ENGIN
stabilisé 0/20
RETENTION EAUX EXTINCTION 110 m3