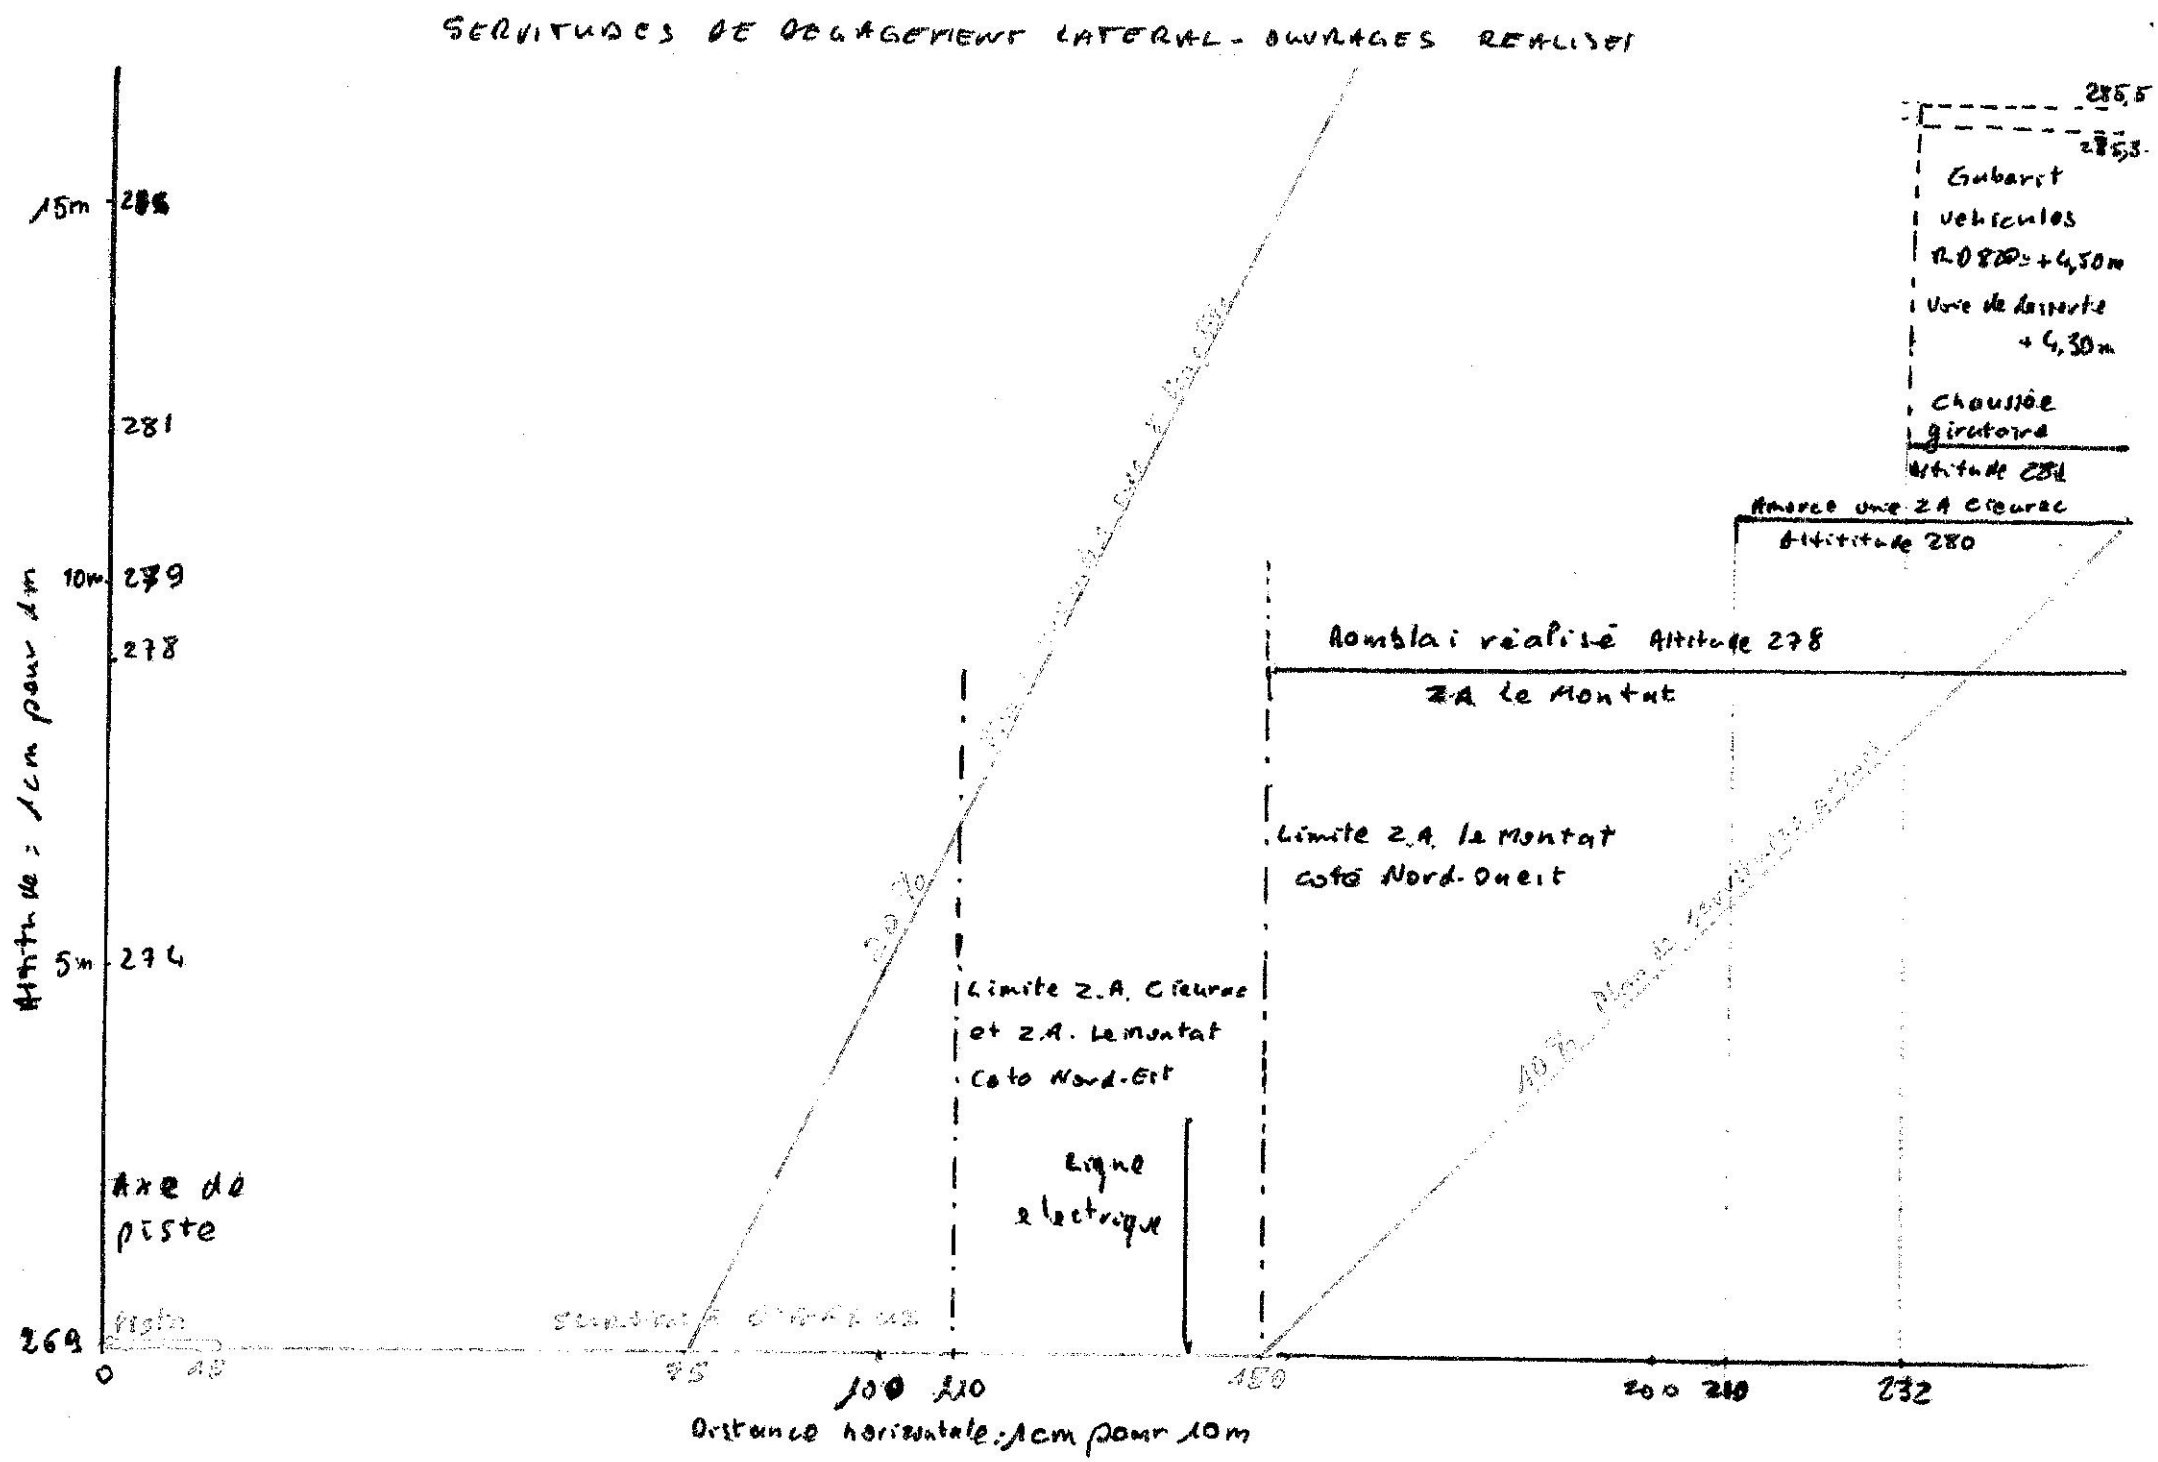SERVITUDES DE DEGAGEMENT LATERAL - OUVRAGES REALISES