


SI NIVEAU +3.60
Ech : 1 : 200

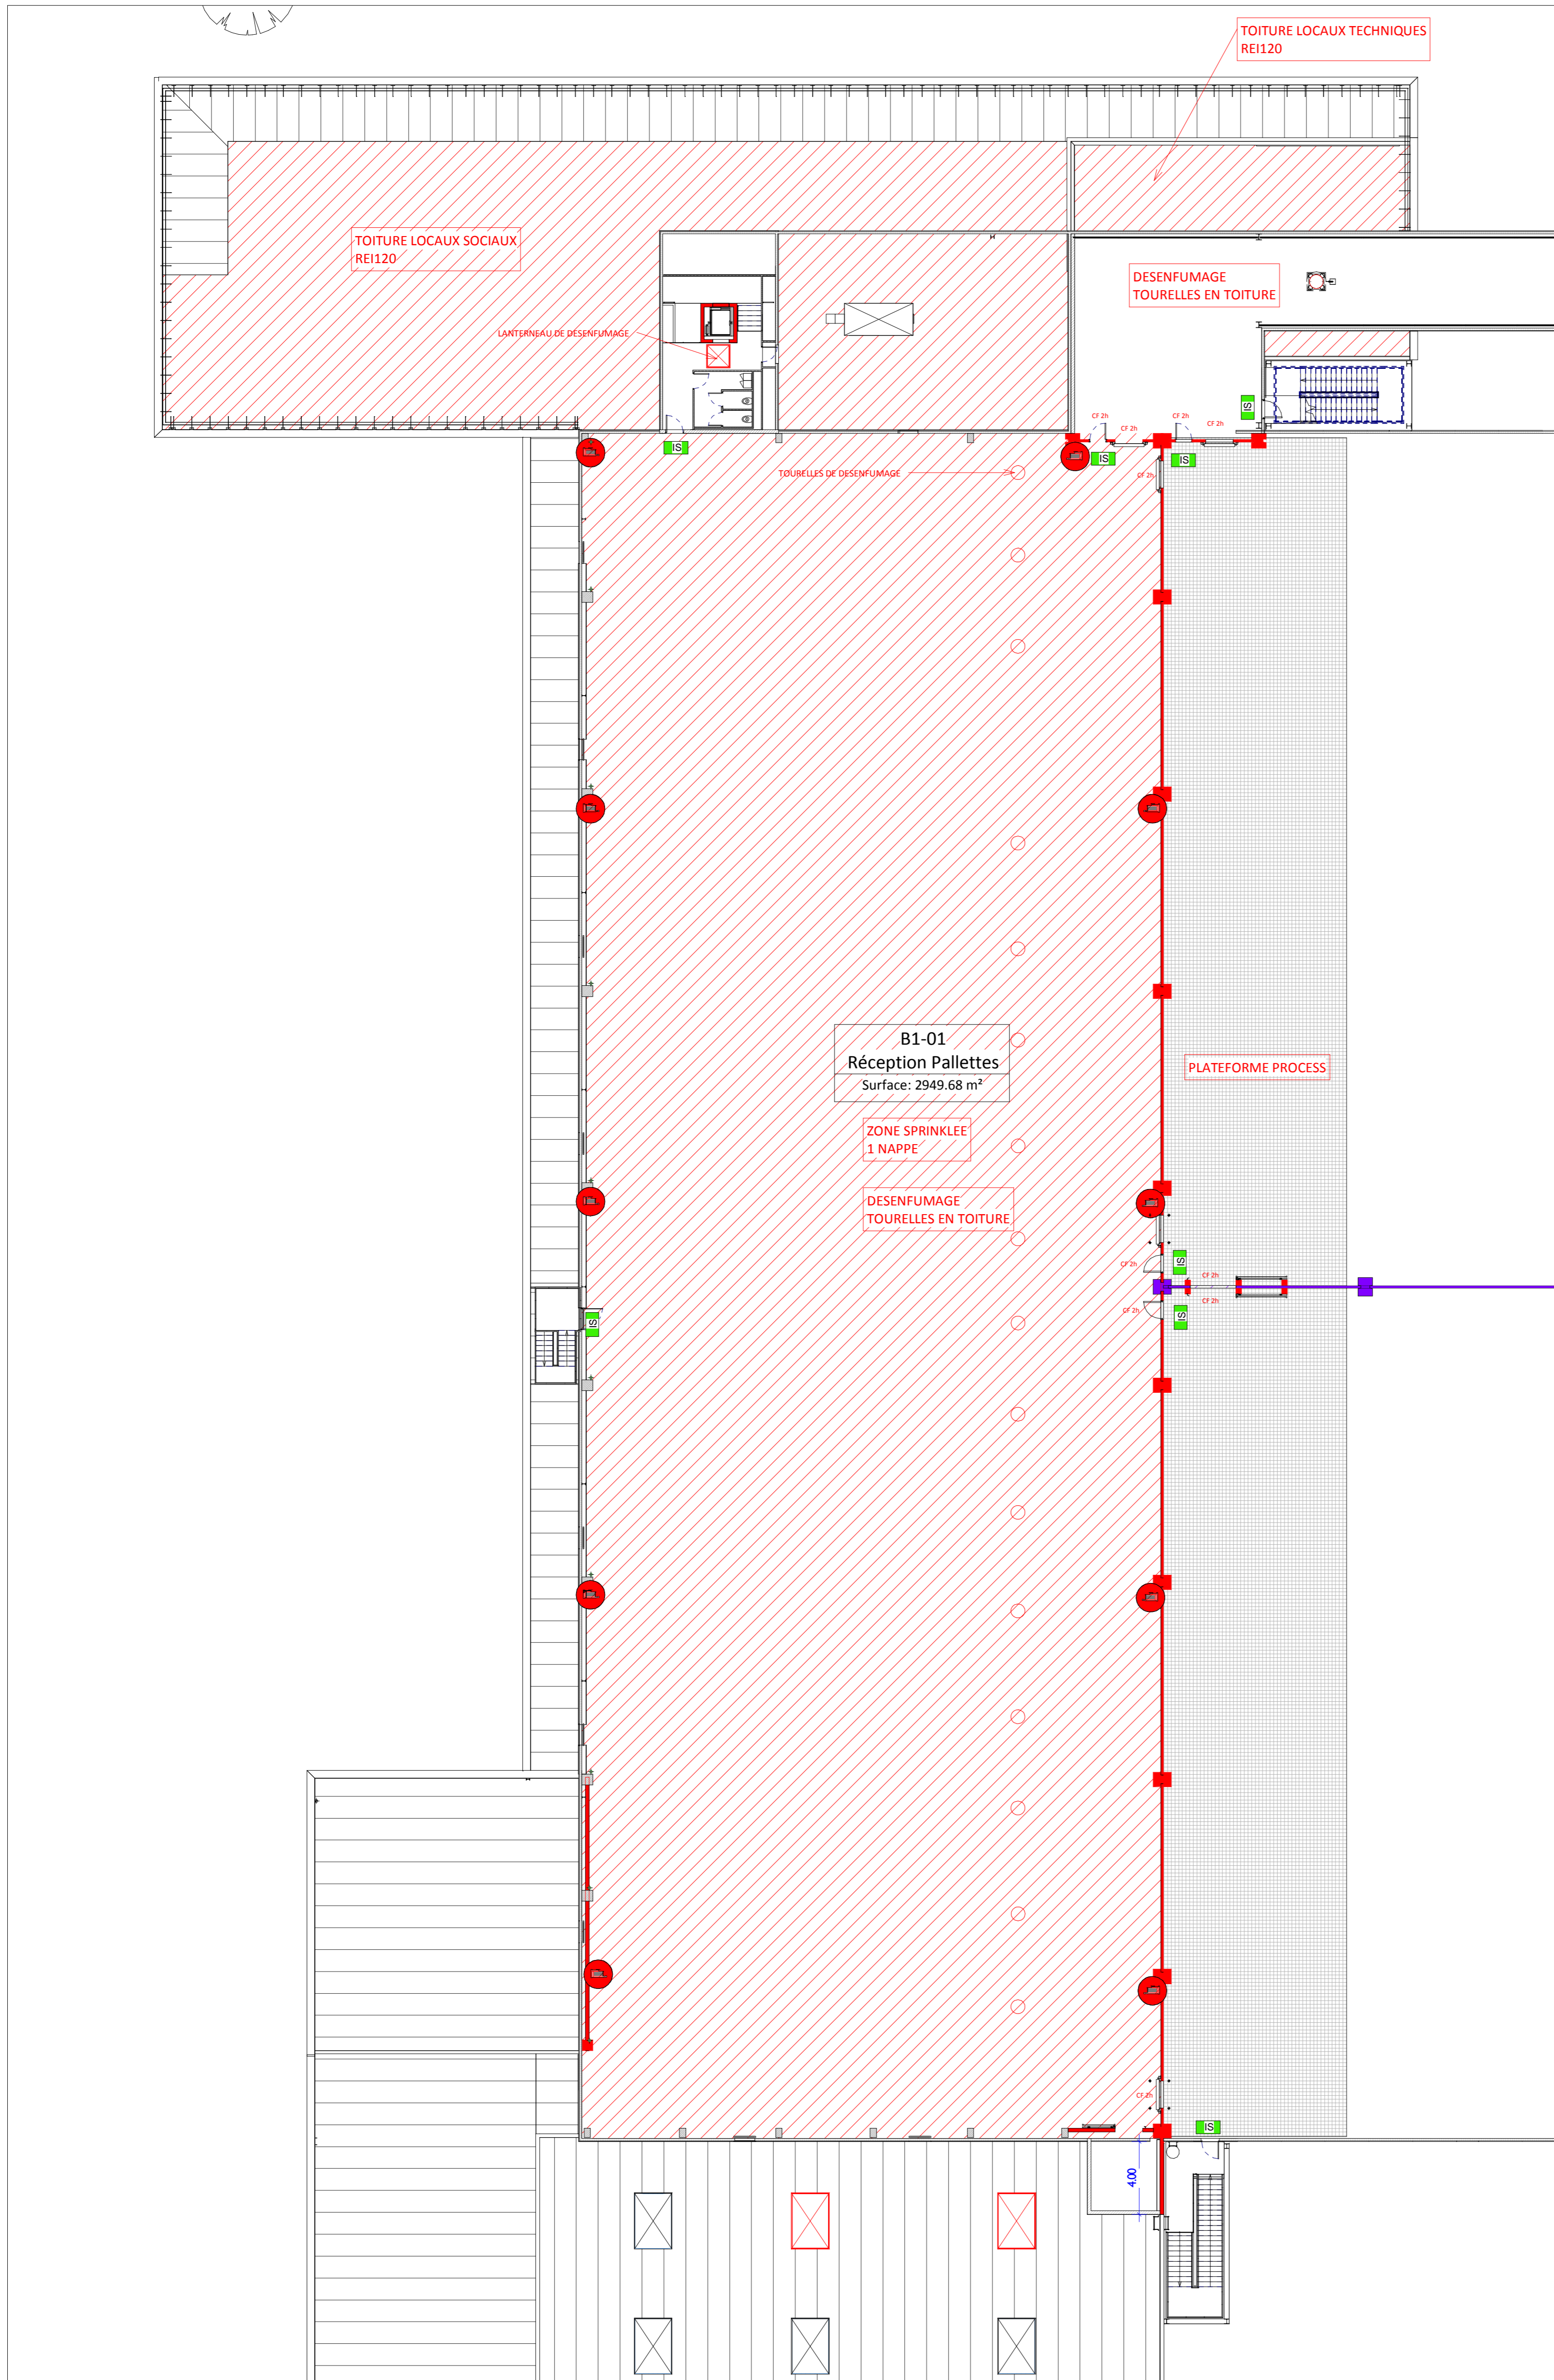

SI NIVEAU +7.50
Ech : 1 : 200

LEGENDE PROTECTION INCENDIE	
	LANCE RIA R=33m
	ISSUE DE SECOURS
	MUR REI 120
	MUR REI 180
	ECRAN THERMIQUE
	POTEAU BA REI 120
	POTEAU BA REI 180
	PLANCHER REI 120
	PLANCHER REI 180
	LANTERNEAU DE DESENFUMAGE

ANDROS SNC

Construction d'un Site logistique

Rue Ambroise Croizat - 46130 Biars sur Cère



MAITRE D'OUVRAGE : Andros SNC

ADRESSE : Zone Industrielle
CODE POSTAL : 46130 Biars sur Cère
TELEPHONE :
FAX :
MAIL :



MAITRISE D'OEUVRE :

AREA
15 rue Alain Fournier
35 530 NOYAL SUR VILAINE
T: 02 99 83 09 79
F: 02 23 45 06 76
contact@area-team.fr
SARL au capital de 50 000 €
SIRET 509 564 447 000 33449 711 28

AHKA SARL D'ARCHITECTURE
15 rue Alain Fournier
35 530 NOYAL SUR VILAINE
02 99 83 09 49
02 23 45 06 76
keraudrenh@fr.fr
SARL au capital de 7 500 €
SIRET 512 105 962 0003449 711 12

N° Affaire : I3-017B

SECURITE INCENDIE

SI02

PC

Niveau +3.60

Ech: 1/200

Niveau +7.50

Ech: 1/200

Date : 12/05/2017

INDICE :

DATE :

MODIFICATIONS :

Dessinateur : LEMEL

Ces plans sont la propriété des sociétés AREA et AHKA et ne peuvent être reproduits sans leurs accords