

# Décharge Lieu-dit La Forêt





Zone Artisanale de la Feraudie  
46200 SOULLIAC  
tél:05.65.32.70.19  
fax:05.65.32.70.15

Ech: 1/500

## PLAN D'ENSEMBLE 12/2018

Indices	Dates	Modifications	Dess. Verif. par
A	21.12.18	Mise à jour annuelle	LCD JME

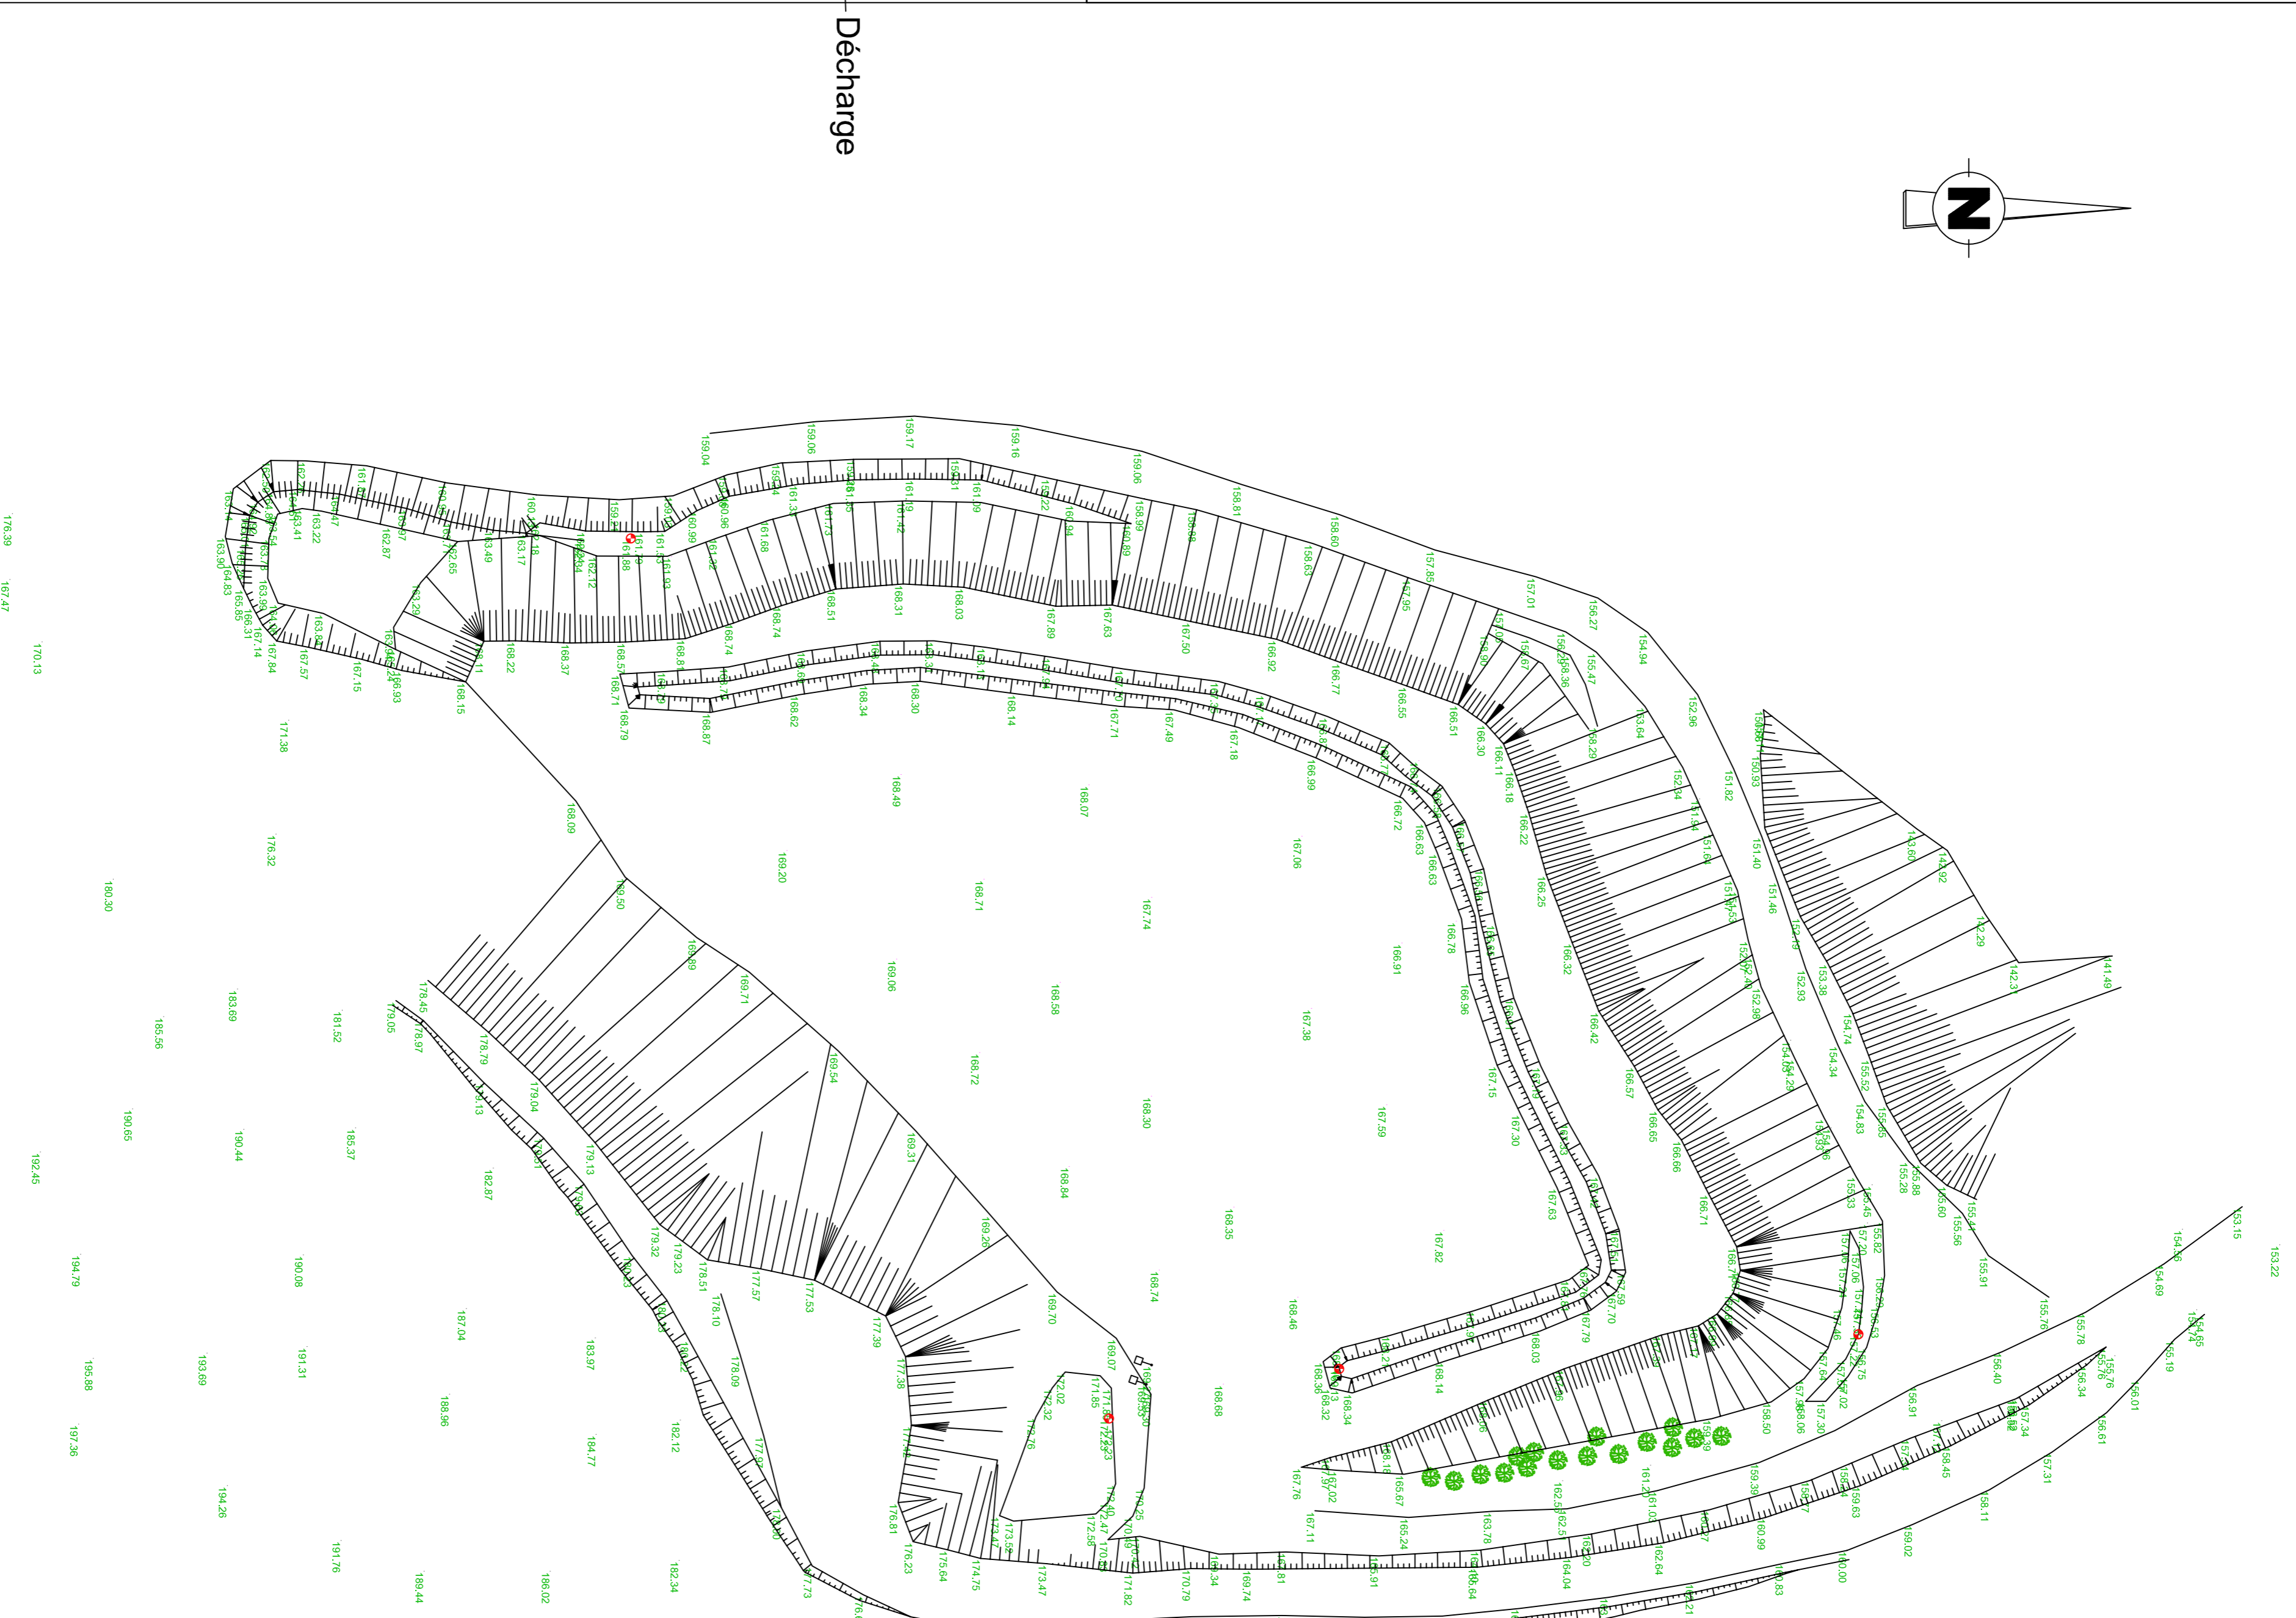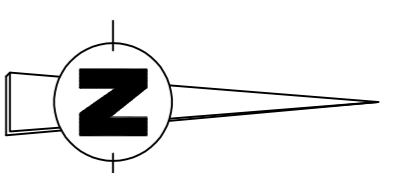

Décharge