



TZ-Coupe A
Ech : 1 : 200

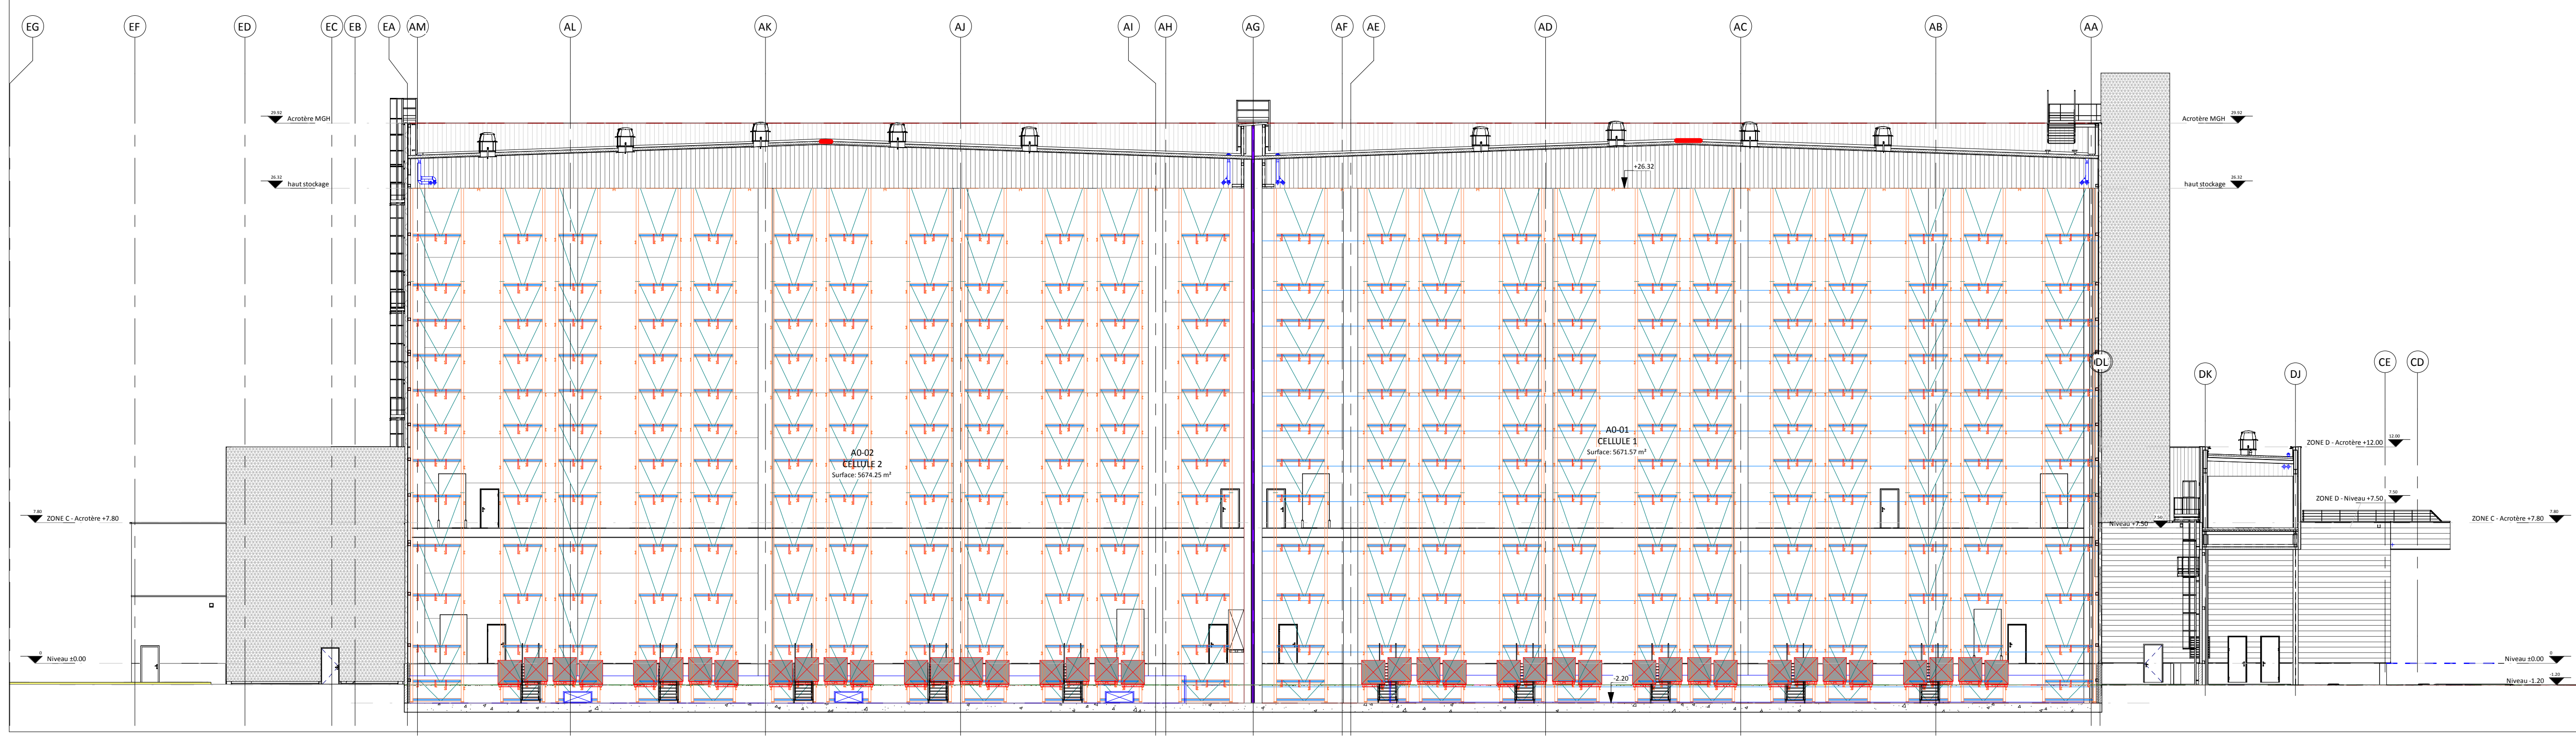

TZ-Coupe B
Ech : 1 : 200

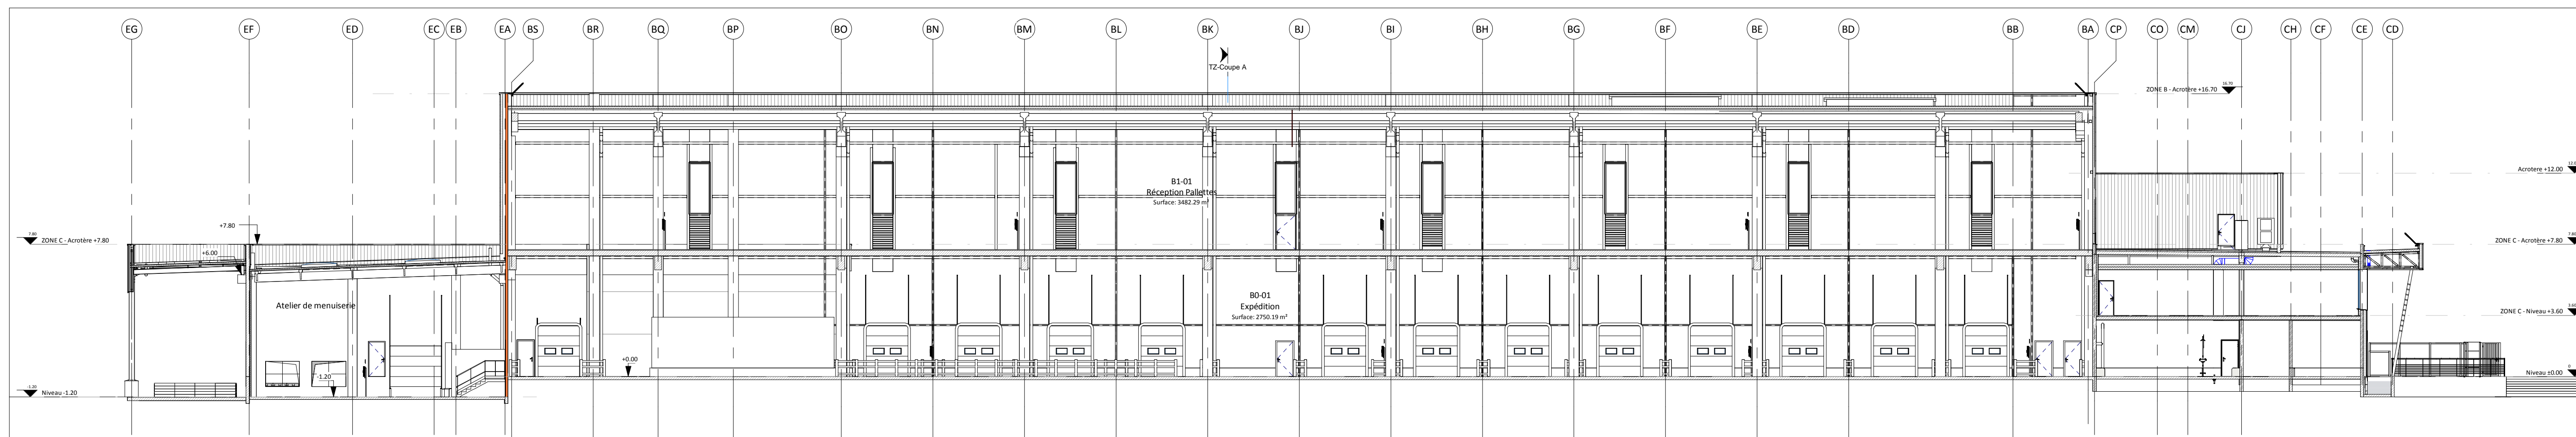

TZ-Coupe 01
Ech : 1 : 200

ANDROS SNC

Construction d'un Site logistique

Rue Ambroise Croizat - 46130 Biars sur Cère

MAITRE D'OUVRAGE : Andros SNC

ADRESSE : Zone Industrielle
 CODE POSTAL : 46130 Biars sur Cère
 TELEPHONE :
 FAX :
 MAIL :



MAITRISE D'OEUVRE :

AREA
 15 Rue Alain FOURNIER
 35 530 NOYAL SUR VILAINE
 T: 02 99 83 09 79
 F: 02 23 45 06 76
 contact@area-team.fr
SARL au capital de 50 000 €
 SIRET 539 564 647 00023-AREA 711 28

N° AFFAIRE : 13-017B

PROJET Toutes zones

PLAN N°23

DCE

Date : 30/06/2017

INDICE :

DATE :

MODIFICATIONS :

Dessinateur : Lemé L.